
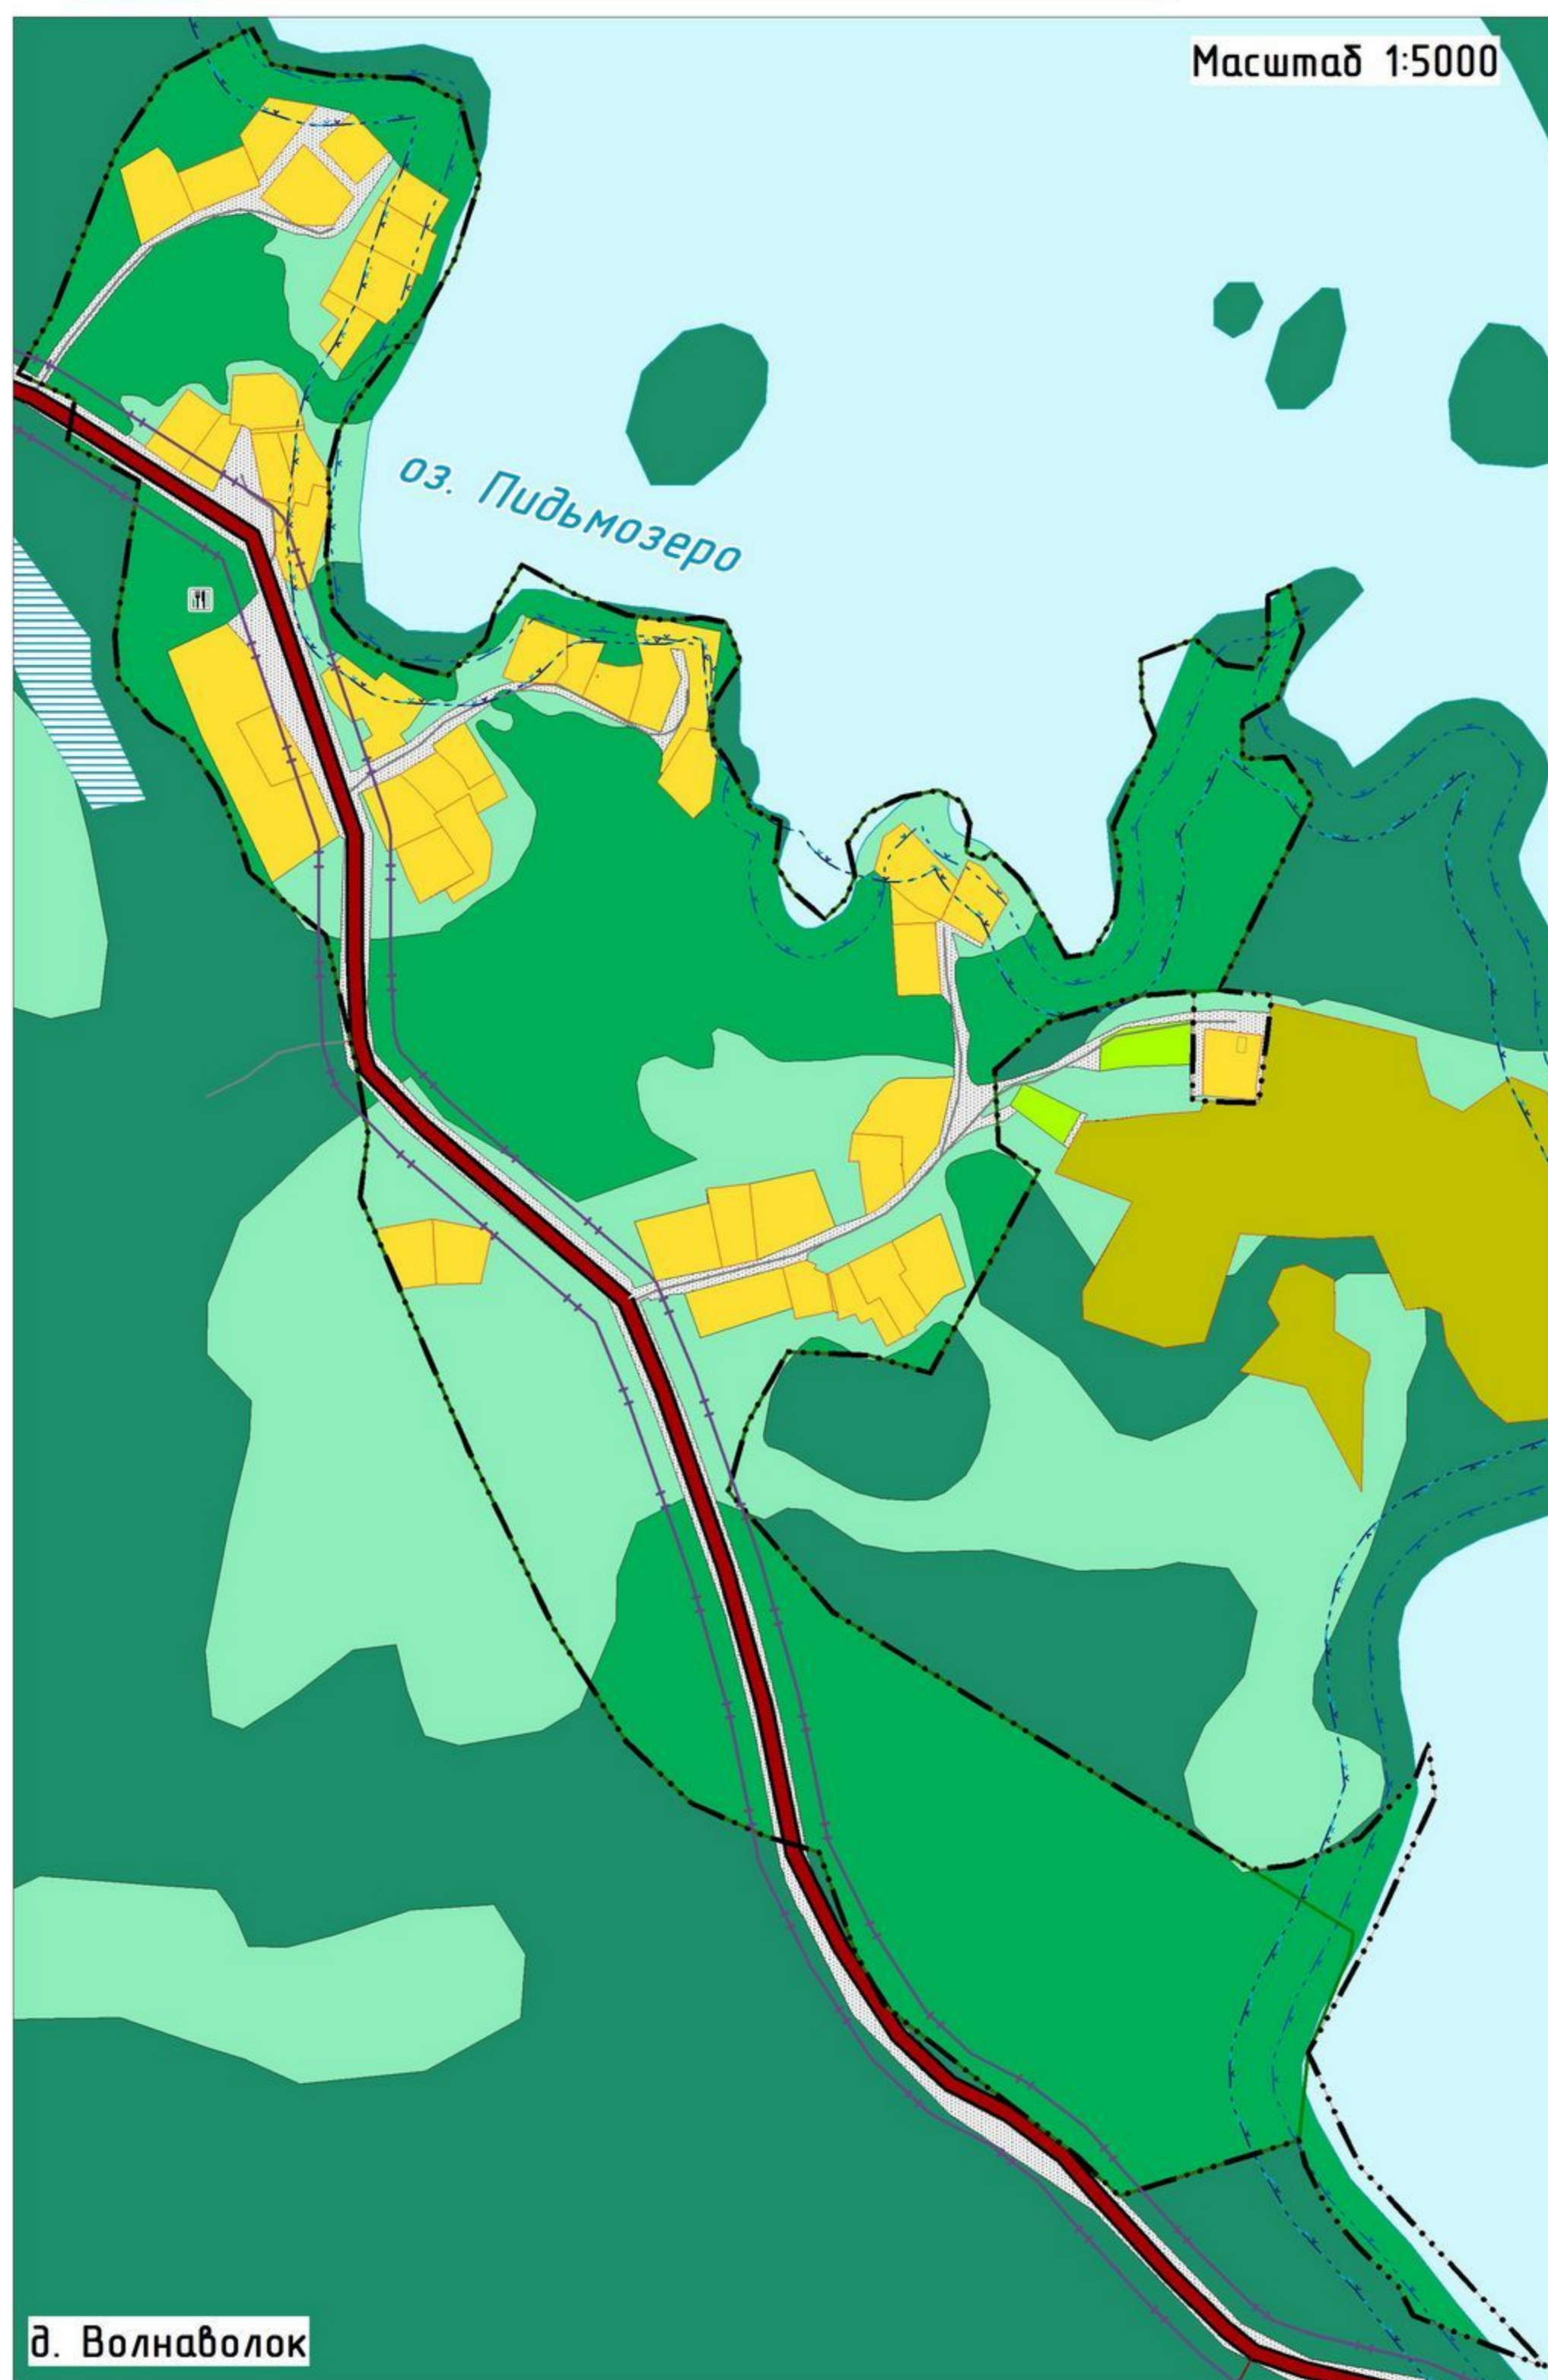


ГЕНЕРАЛЬНЫЙ ПЛАН

МУНИЦИПАЛЬНОЕ ОБРАЗОВАНИЕ "ПОДПОРОЖСКОЕ ГОРОДСКОЕ ПОСЕЛЕНИЕ
ПОДПОРОЖСКОГО МУНИЦИПАЛЬНОГО РАЙОНА ЛЕНИНГРАДСКОЙ ОБЛАСТИ"

КАРТА СОВРЕМЕННОГО ИСПОЛЬЗОВАНИЯ ТЕРРИТОРИИ,
ДЕРЕВНЯ ВОЛНАВОЛОК

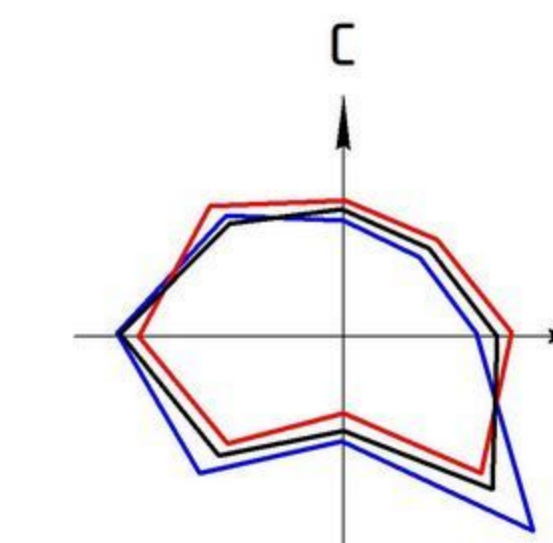

УСЛОВНЫЕ ОБОЗНАЧЕНИЯ

- Границы**
- Подпорожского городского поселения
 - Населенного пункта
 - Кадастровых кварталов
 - Земельных участков по данным Единого государственного реестра недвижимости
- Зоны с особыми условиями использования территории**
- Водоохранная зона
 - Прибрежная защитная полоса
 - Береговая полоса
 - Санитарно-защитные зоны
 - Санитарный разрыв транспортных коммуникаций
- Функциональные зоны**
- Жилые зоны**
- Зона застройки индивидуальными жилыми домами
- Зоны сельскохозяйственного использования**
- Производственная зона сельскохозяйственных предприятий
 - Зона садоводческих, огороднических или дачных некоммерческих объединений граждан
- Зона рекреационного назначения**
- Древесно-кустарниковая растительность
- Зоны специального назначения**
- Зона кладбищ
- Прочие зоны**
- Под лесом
 - Растительность
 - Заболоченные территории
 - Прочие земельные угодья
- Водные объекты**
- Объекты транспортной инфраструктуры**
- Автомобильная дорога регионального значения
 - Улично-дорожная сеть

						Инф. № 28616		
						Генеральный план муниципального образования "Подпорожское городское поселение Подпорожского муниципального района Ленинградской области"		
Изм.	Колуч	Лист	№ док.	Подпись	Дата			
Ген. директор	Лажин А.С.				09.2018	Стадия	Лист	Листов
Нач. отдела	Кулев Н.П.				09.2018	ПГП	4_3	11
ГАП	Алексеев К.А.				09.2018	Карта современного использования территории, деревня Волнаволок		
Рук. проекта	Терлеева М.П.				09.2018	ООО "Джи Динамика"		
Инженер	Иванов Н.С.				09.2018	М 1: 5 000		