

УТВЕРЖДЕНА
Постановлением Администрации МО "Подпорожский муниципальный район
Ленинградской области" №1232 от 01.09.2022г. (приложение №2)

**Схема размещения нестационарных торговых объектов (НТО) на территории Подпорожского городского поселения
Подпорожского муниципального района Ленинградской области (графическая часть - лист 1)**



Условные обозначения:

1

- торговые зоны размещения НТО

Идентификационный номер НТО - 20

Масштаб 1:2000

УТВЕРЖДЕНА
Постановлением Администрации МО "Подпорожский муниципальный район
Ленинградской области" №1232 от 01.09.2022г. (приложение №2)

**Схема размещения нестационарных торговых объектов (НТО) на территории Подпорожского городского поселения
Подпорожского муниципального района Ленинградской области (графическая часть - лист 2)**



Условные обозначения:


① - торговые зоны размещения НТО

Идентификационный номер НТО - 21, 22, 36

Масштаб 1:2000

УТВЕРЖДЕНА
Постановлением Администрации МО "Подпорожский муниципальный район
Ленинградской области" №1232 от 01.09.2022г. (приложение №2)

**Схема размещения нестационарных торговых объектов (НТО) на территории Подпорожского городского поселения
Подпорожского муниципального района Ленинградской области (графическая часть - лист 3)**

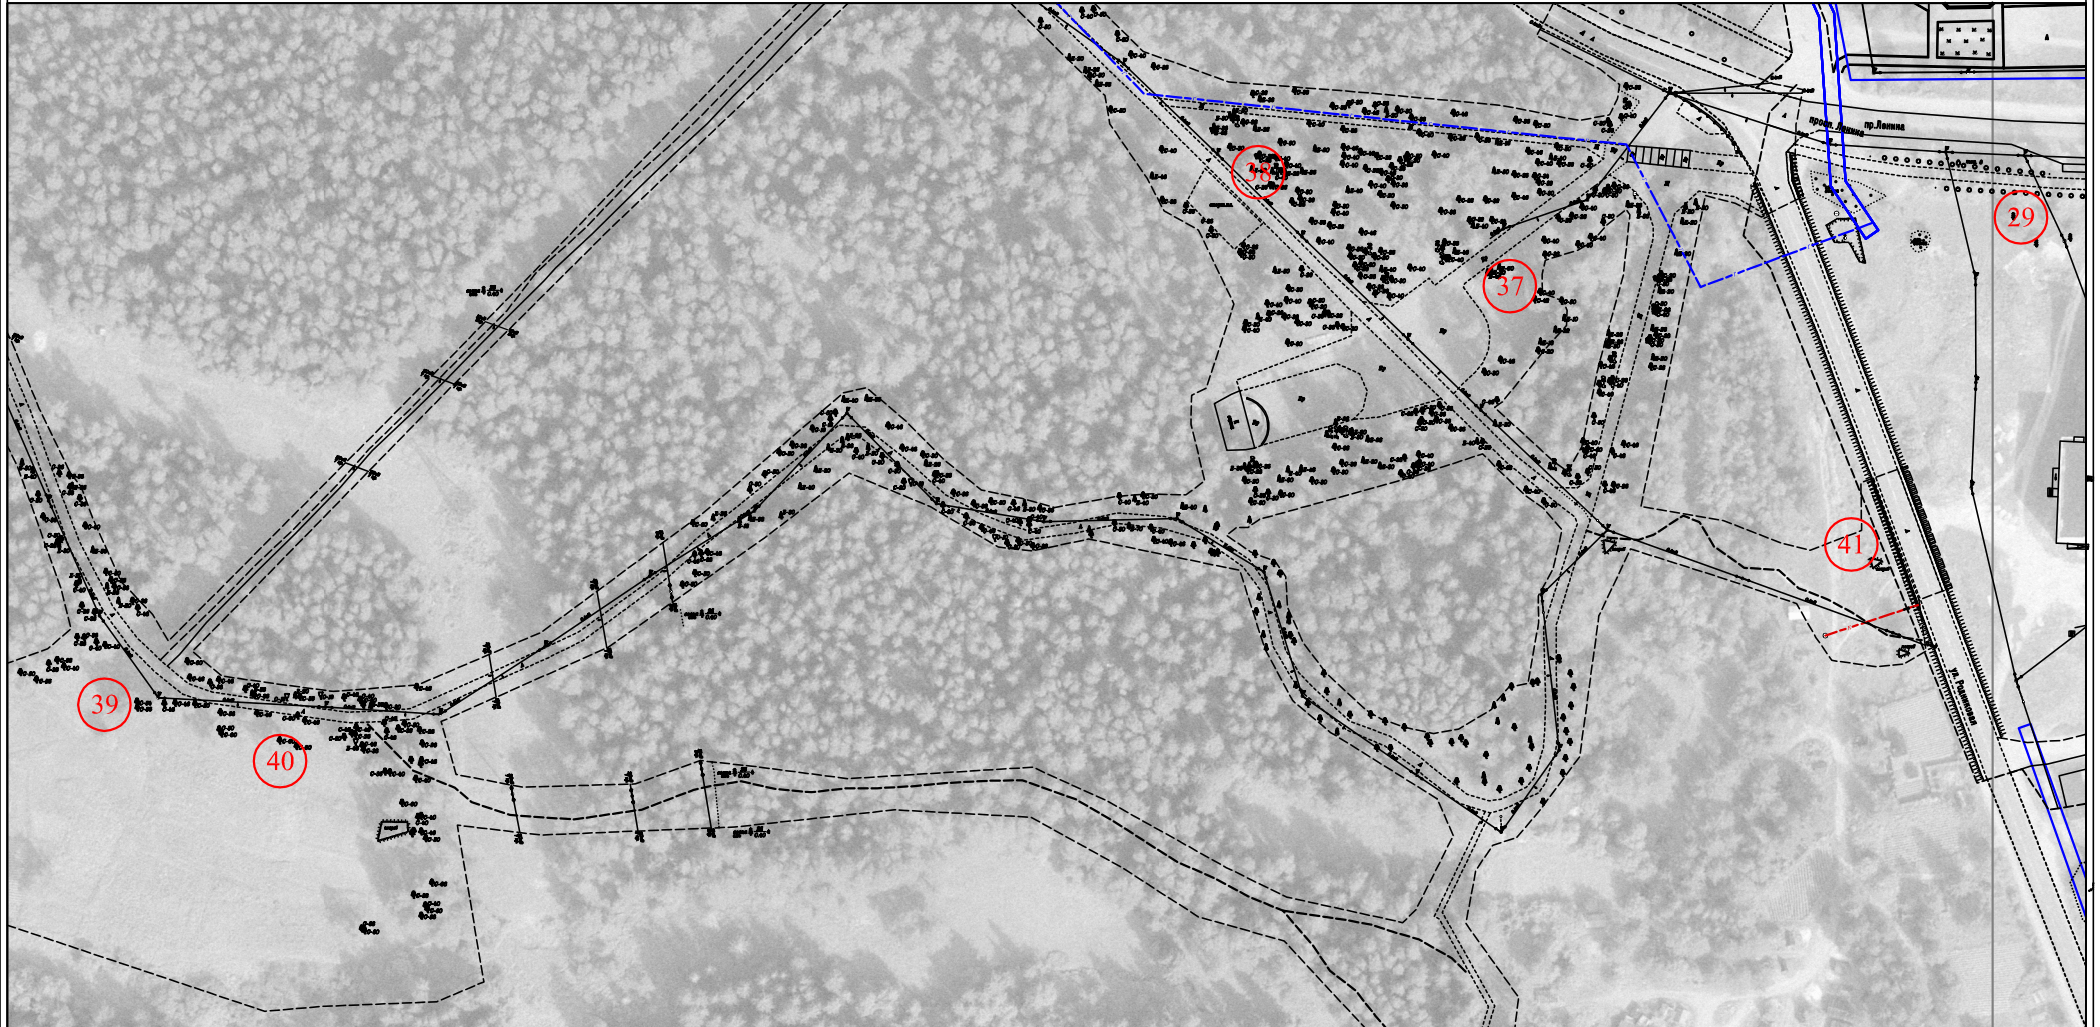

Условные обозначения:


① - торговые зоны размещения НТО

Идентификационный номер НТО - 29, 37, 38, 39, 40, 41

Масштаб 1:2000

УТВЕРЖДЕНА
Постановлением Администрации МО "Подпорожский муниципальный район
Ленинградской области" №1232 от 01.09.2022г. (приложение №2)

Схема размещения нестационарных торговых объектов (НТО) на территории Подпорожского городского поселения Подпорожского муниципального района Ленинградской области (графическая часть - лист 4)

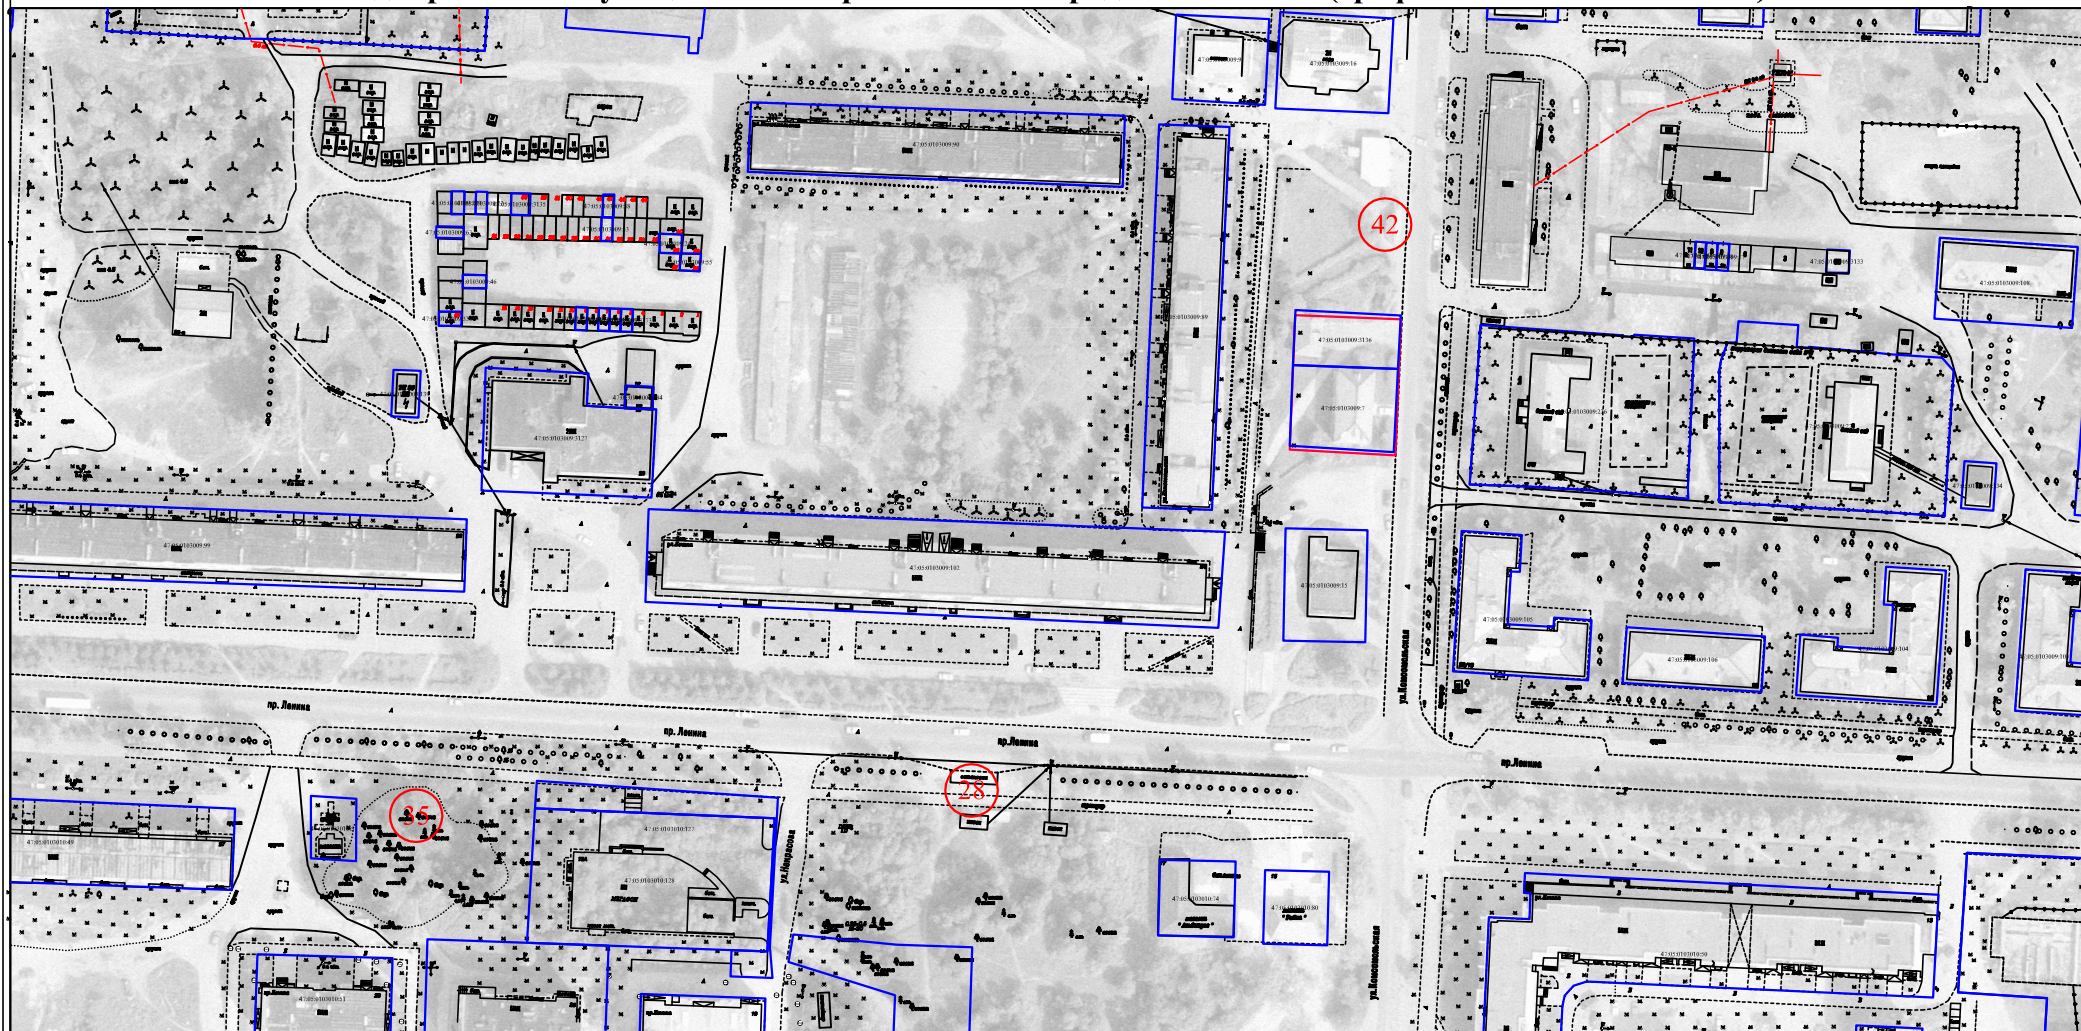

Условные обозначения:


① - торговые зоны размещения НТО

Идентификационный номер НТО - 28, 35, 42

Масштаб 1:2000

УТВЕРЖДЕНА
Постановлением Администрации МО "Подпорожский муниципальный район
Ленинградской области" №1232 от 01.09.2022г. (приложение №2)

**Схема размещения нестационарных торговых объектов (НТО) на территории Подпорожского городского поселения
Подпорожского муниципального района Ленинградской области (графическая часть - лист 5)**

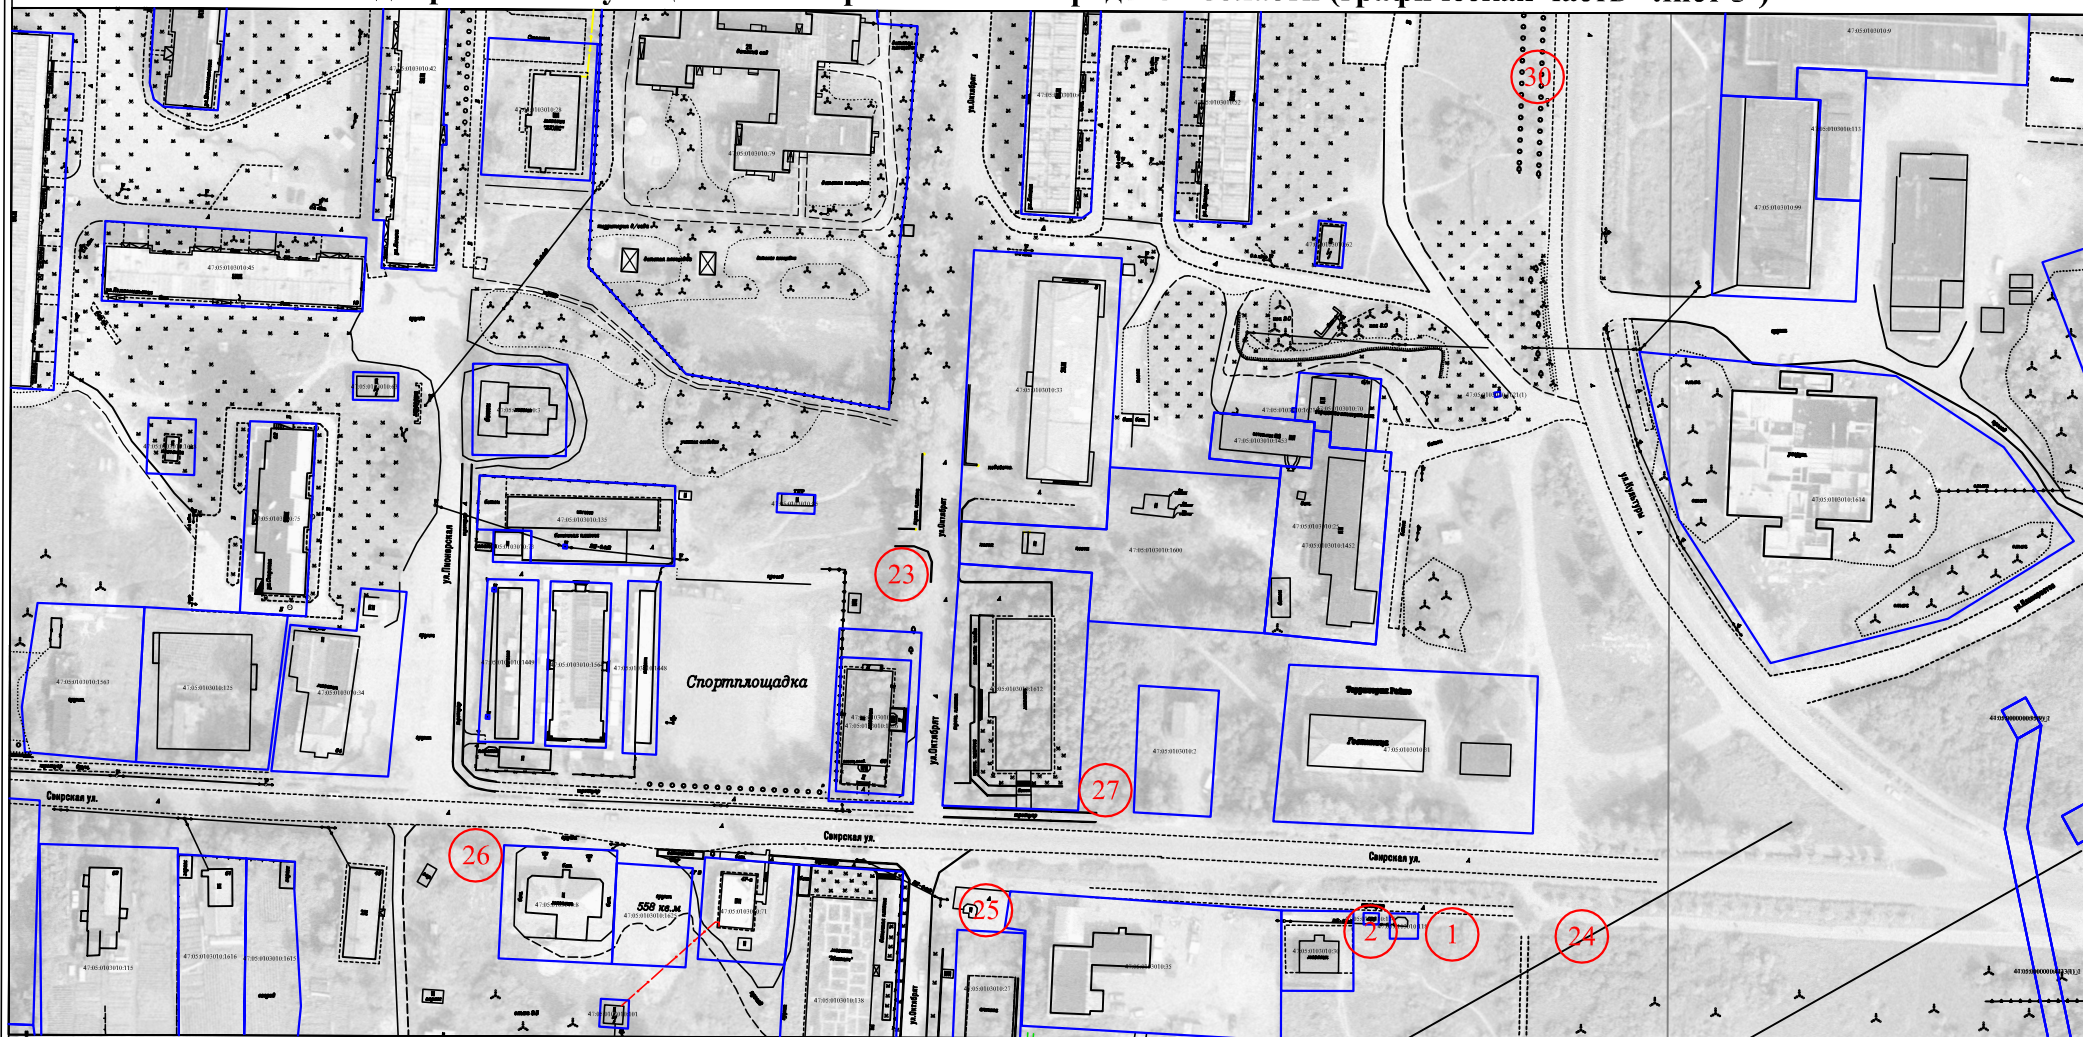

Условные обозначения:

① - торговые зоны размещения НТО

Идентификационный номер НТО - 1, 2, 23, 24, 25, 26, 27, 30

Масштаб 1:2000

УТВЕРЖДЕНА
Постановлением Администрации МО "Подпорожский муниципальный район
Ленинградской области" №1232 от 01.09.2022г. (приложение №2)

**Схема размещения нестационарных торговых объектов (НТО) на территории Подпорожского городского поселения
Подпорожского муниципального района Ленинградской области (графическая часть - лист 6)**



Условные обозначения:

1


- торговые зоны размещения НТО

Идентификационный номер НТО - 43

Масштаб 1:2000

УТВЕРЖДЕНА
Постановлением Администрации МО "Подпорожский муниципальный район
Ленинградской области" №1232 от 01.09.2022г. (приложение №2)

**Схема размещения нестационарных торговых объектов (НТО) на территории Подпорожского городского поселения
Подпорожского муниципального района Ленинградской области (графическая часть - лист 7)**

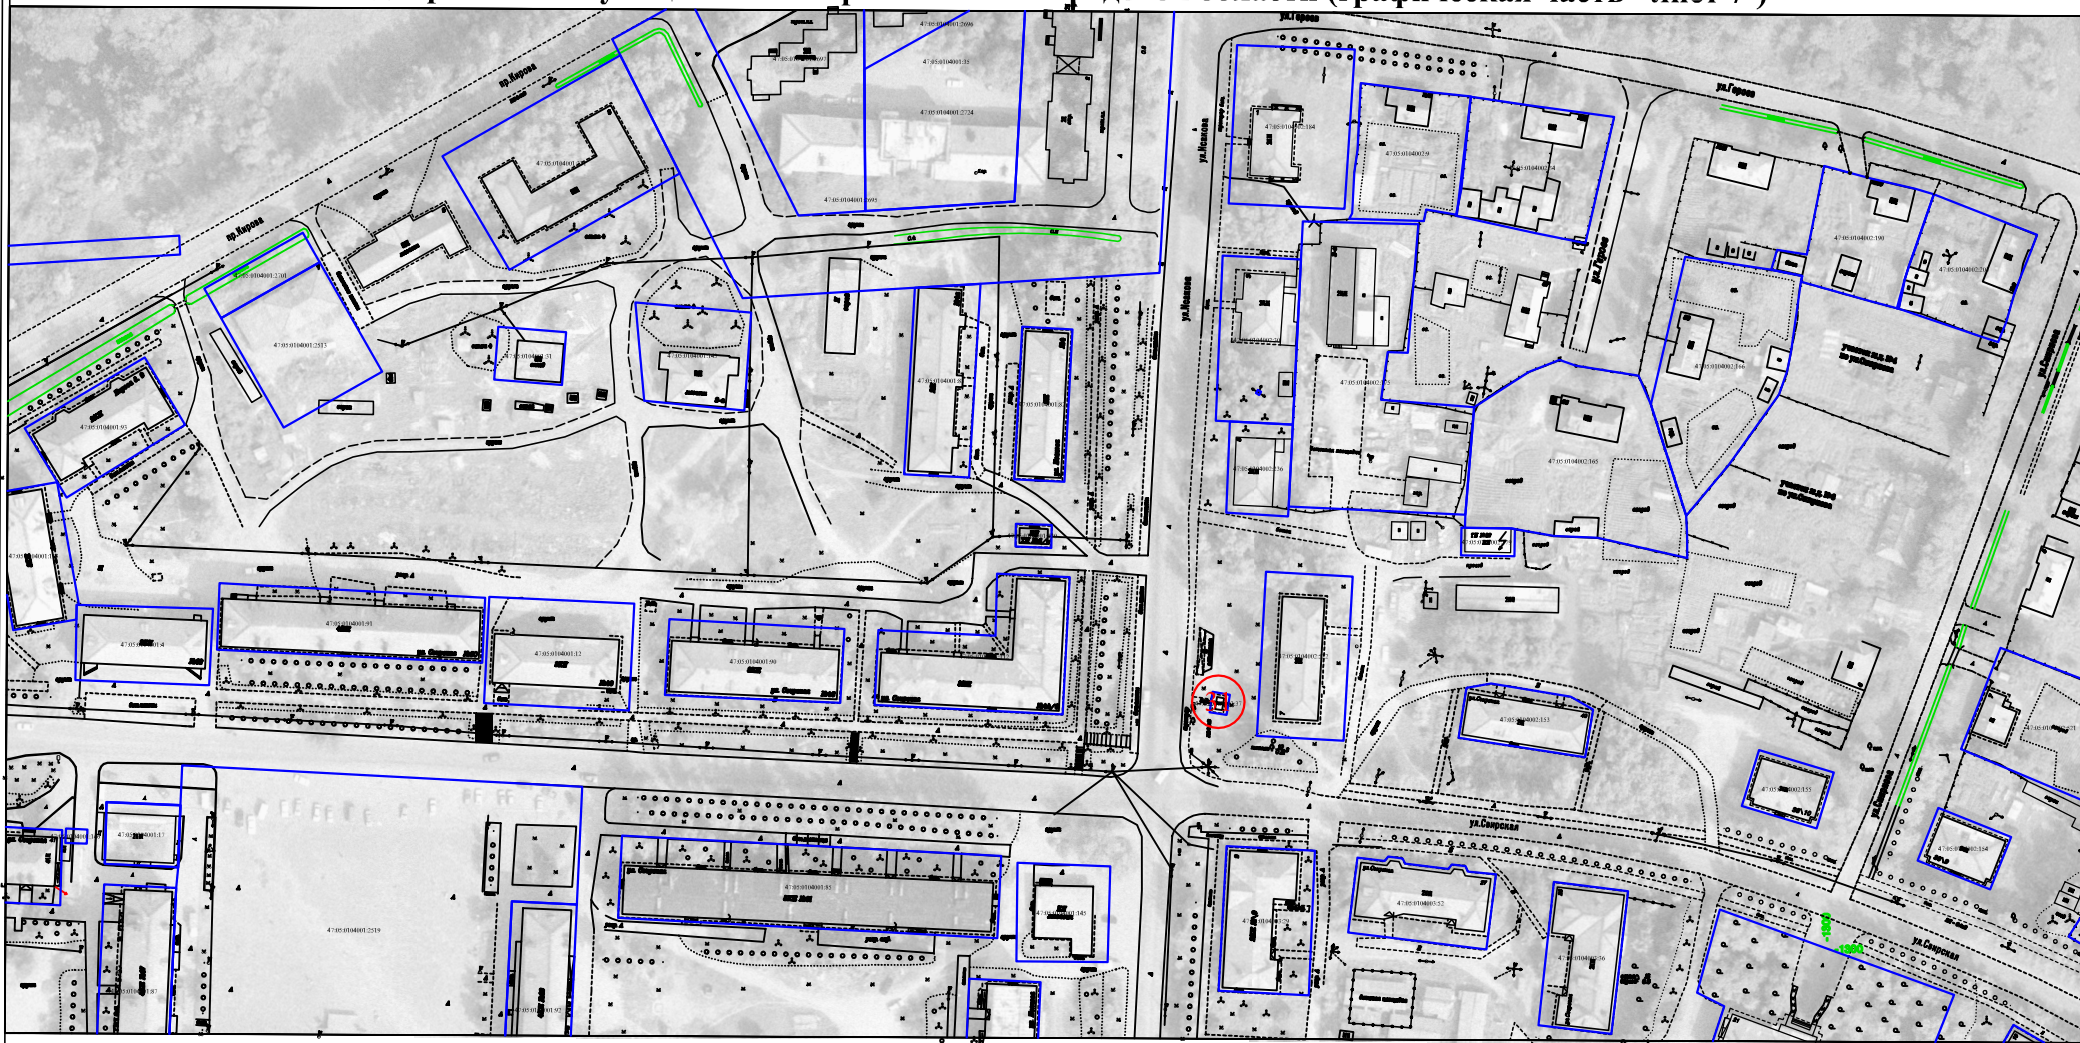

Условные обозначения:


① - торговые зоны размещения НТО

Идентификационный номер НТО - 31

Масштаб 1:2000

УТВЕРЖДЕНА
Постановлением Администрации МО "Подпорожский муниципальный район
Ленинградской области" №1232 от 01.09.2022г. (приложение №2)

**Схема размещения нестационарных торговых объектов (НТО) на территории Подпорожского городского поселения
Подпорожского муниципального района Ленинградской области (графическая часть - лист 8)**

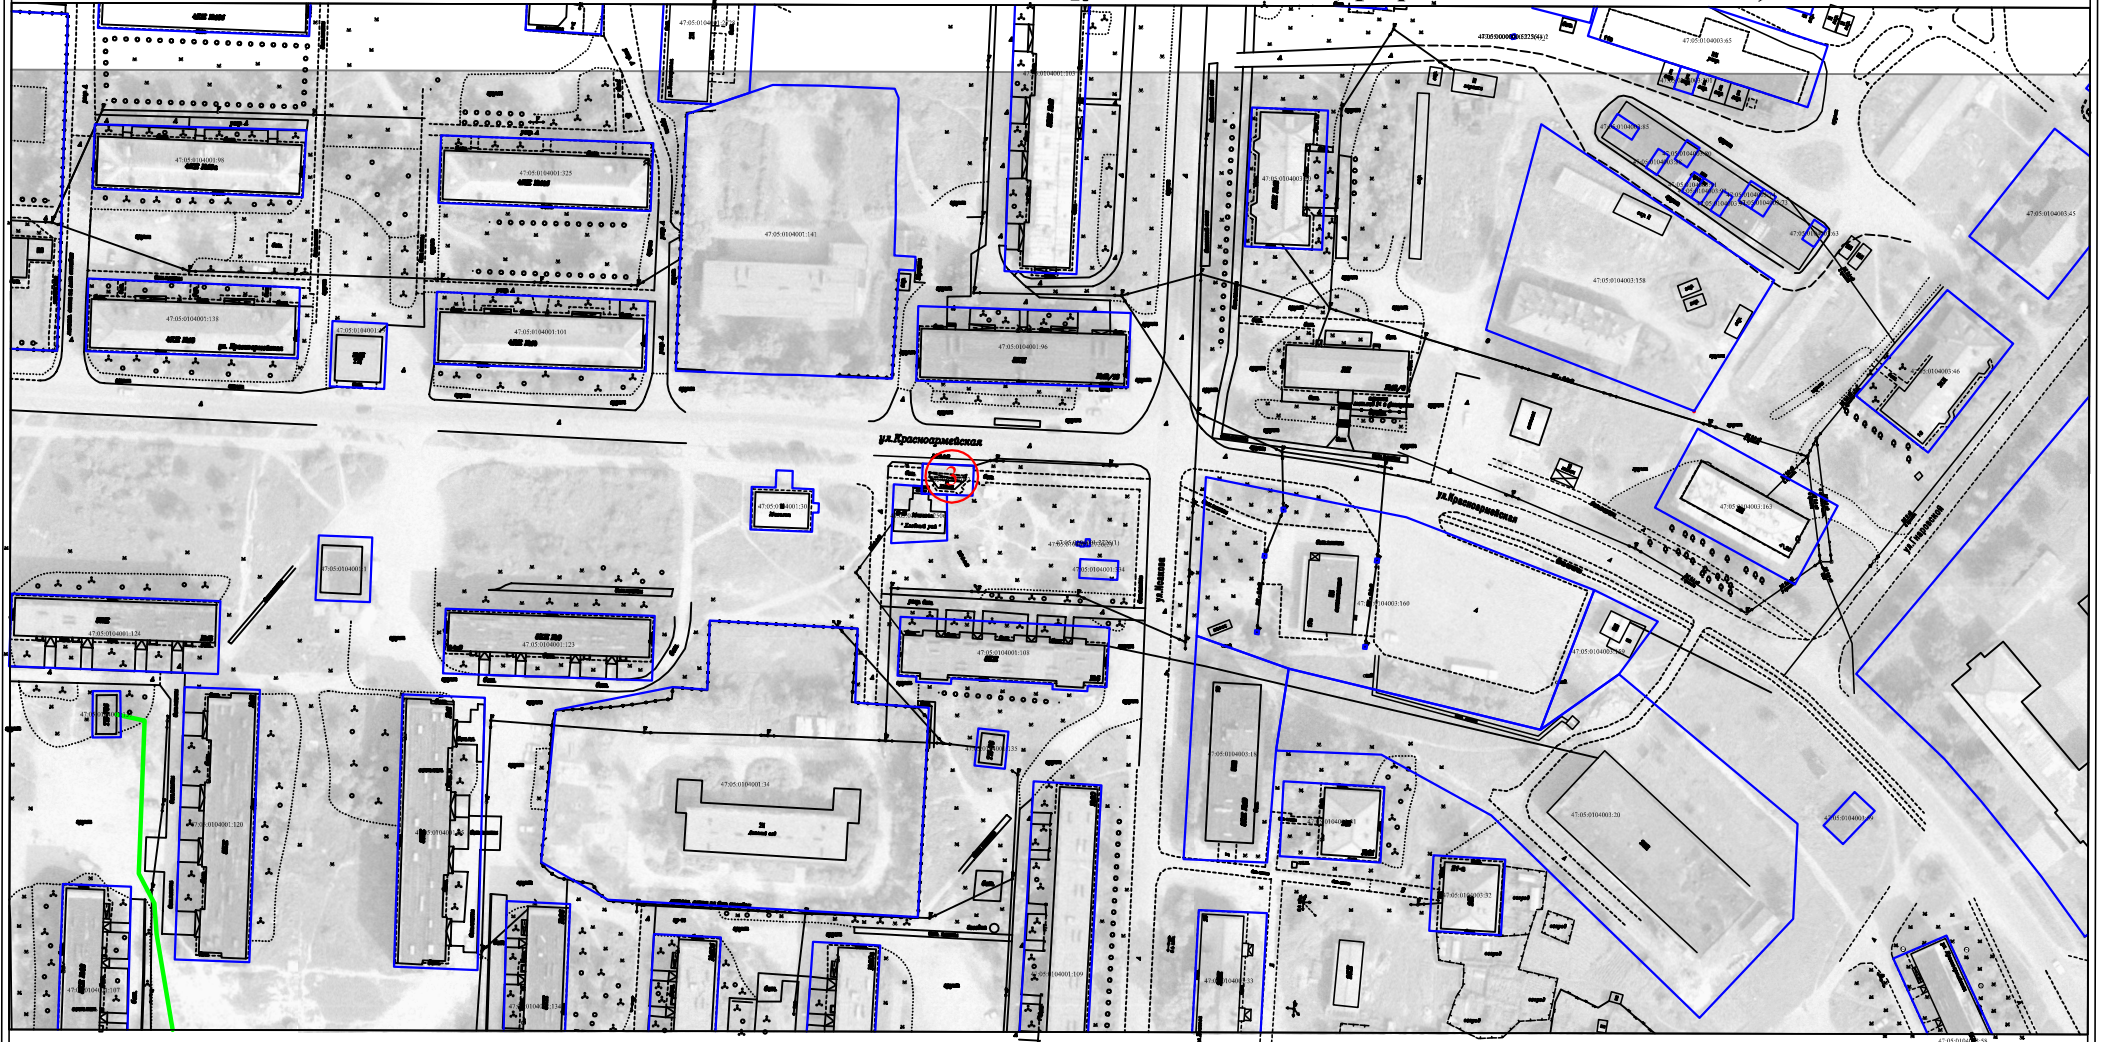

Условные обозначения:

① - торговые зоны размещения НТО

Идентификационный номер НТО - 3

Масштаб 1:2000

УТВЕРЖДЕНА
Постановлением Администрации МО "Подпорожский муниципальный район
Ленинградской области" №1232 от 01.09.2022г. (приложение №2)

**Схема размещения нестационарных торговых объектов (НТО) на территории Подпорожского городского поселения
Подпорожского муниципального района Ленинградской области (графическая часть - лист 9)**



Условные обозначения:

① - торговые зоны размещения НТО

Идентификационный номер НТО - 18, 19, 34

Масштаб 1:2000

УТВЕРЖДЕНА
Постановлением Администрации МО "Подпорожский муниципальный район
Ленинградской области" №1232 от 01.09.2022г. (приложение №2)

**Схема размещения нестационарных торговых объектов (НТО) на территории Подпорожского городского поселения
Подпорожского муниципального района Ленинградской области (графическая часть - лист 10)**



Условные обозначения:

① - торговые зоны размещения НТО


Идентификационный номер НТО - 17, 32

Масштаб 1:2000

УТВЕРЖДЕНА

Постановлением Администрации МО "Подпорожский муниципальный район
Ленинградской области" №1232 от 01.09.2022г. (приложение №2)

**Схема размещения нестационарных торговых объектов (НТО) на территории Подпорожского городского поселения
Подпорожского муниципального района Ленинградской области (графическая часть - лист 11)**

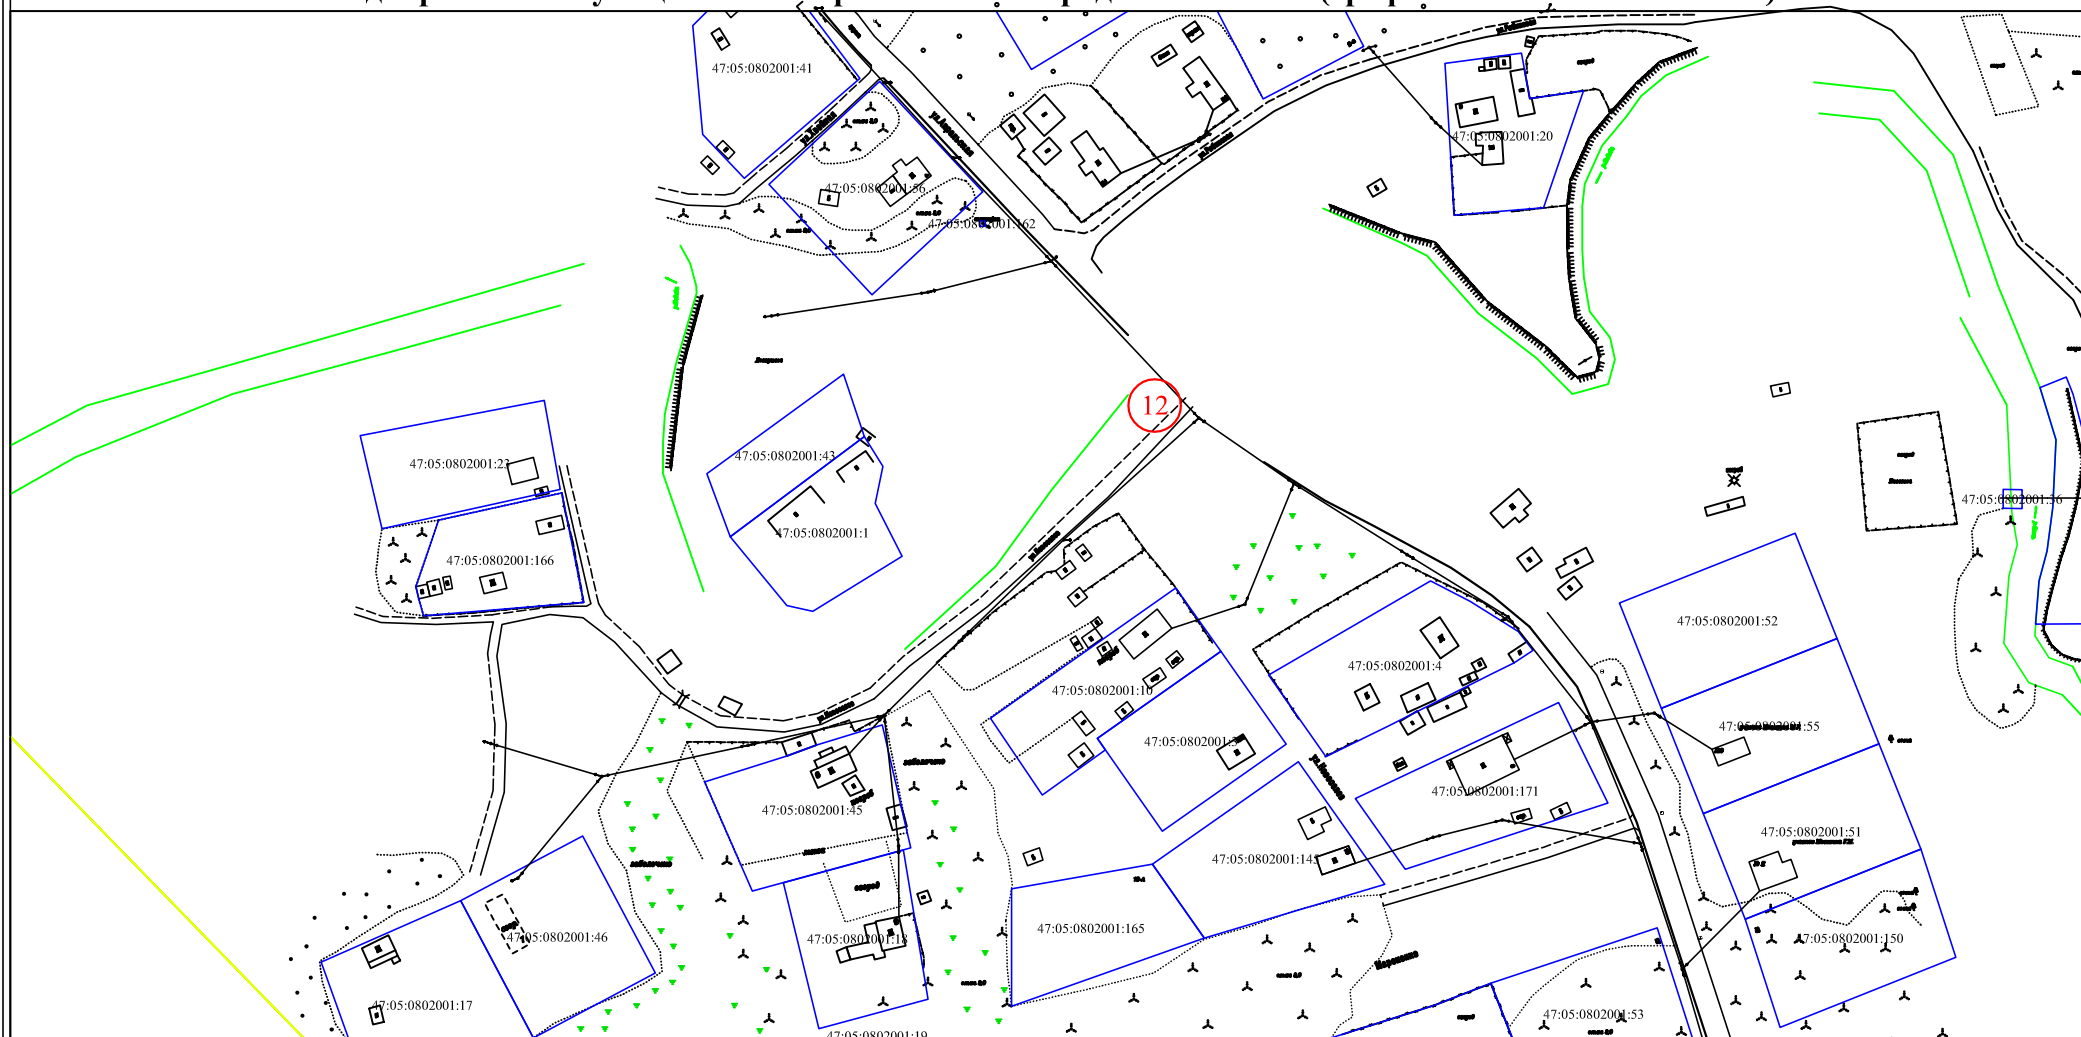

Условные обозначения:

① - торговые зоны размещения НТО

Идентификационный номер НТО - 12

Масштаб 1:2000

УТВЕРЖДЕНА
Постановлением Администрации МО "Подпорожский муниципальный район
Ленинградской области" №1232 от 01.09.2022г. (приложение №2)

**Схема размещения нестационарных торговых объектов (НТО) на территории Подпорожского городского поселения
Подпорожского муниципального района Ленинградской области (графическая часть - лист 12)**



Условные обозначения:


① - торговые зоны размещения НТО

Идентификационный номер НТО - 13

Масштаб 1:2000

УТВЕРЖДЕНА
Постановлением Администрации МО "Подпорожский муниципальный район
Ленинградской области" №1232 от 01.09.2022г. (приложение №2)

**Схема размещения нестационарных торговых объектов (НТО) на территории Подпорожского городского поселения
Подпорожского муниципального района Ленинградской области (графическая часть - лист 13)**

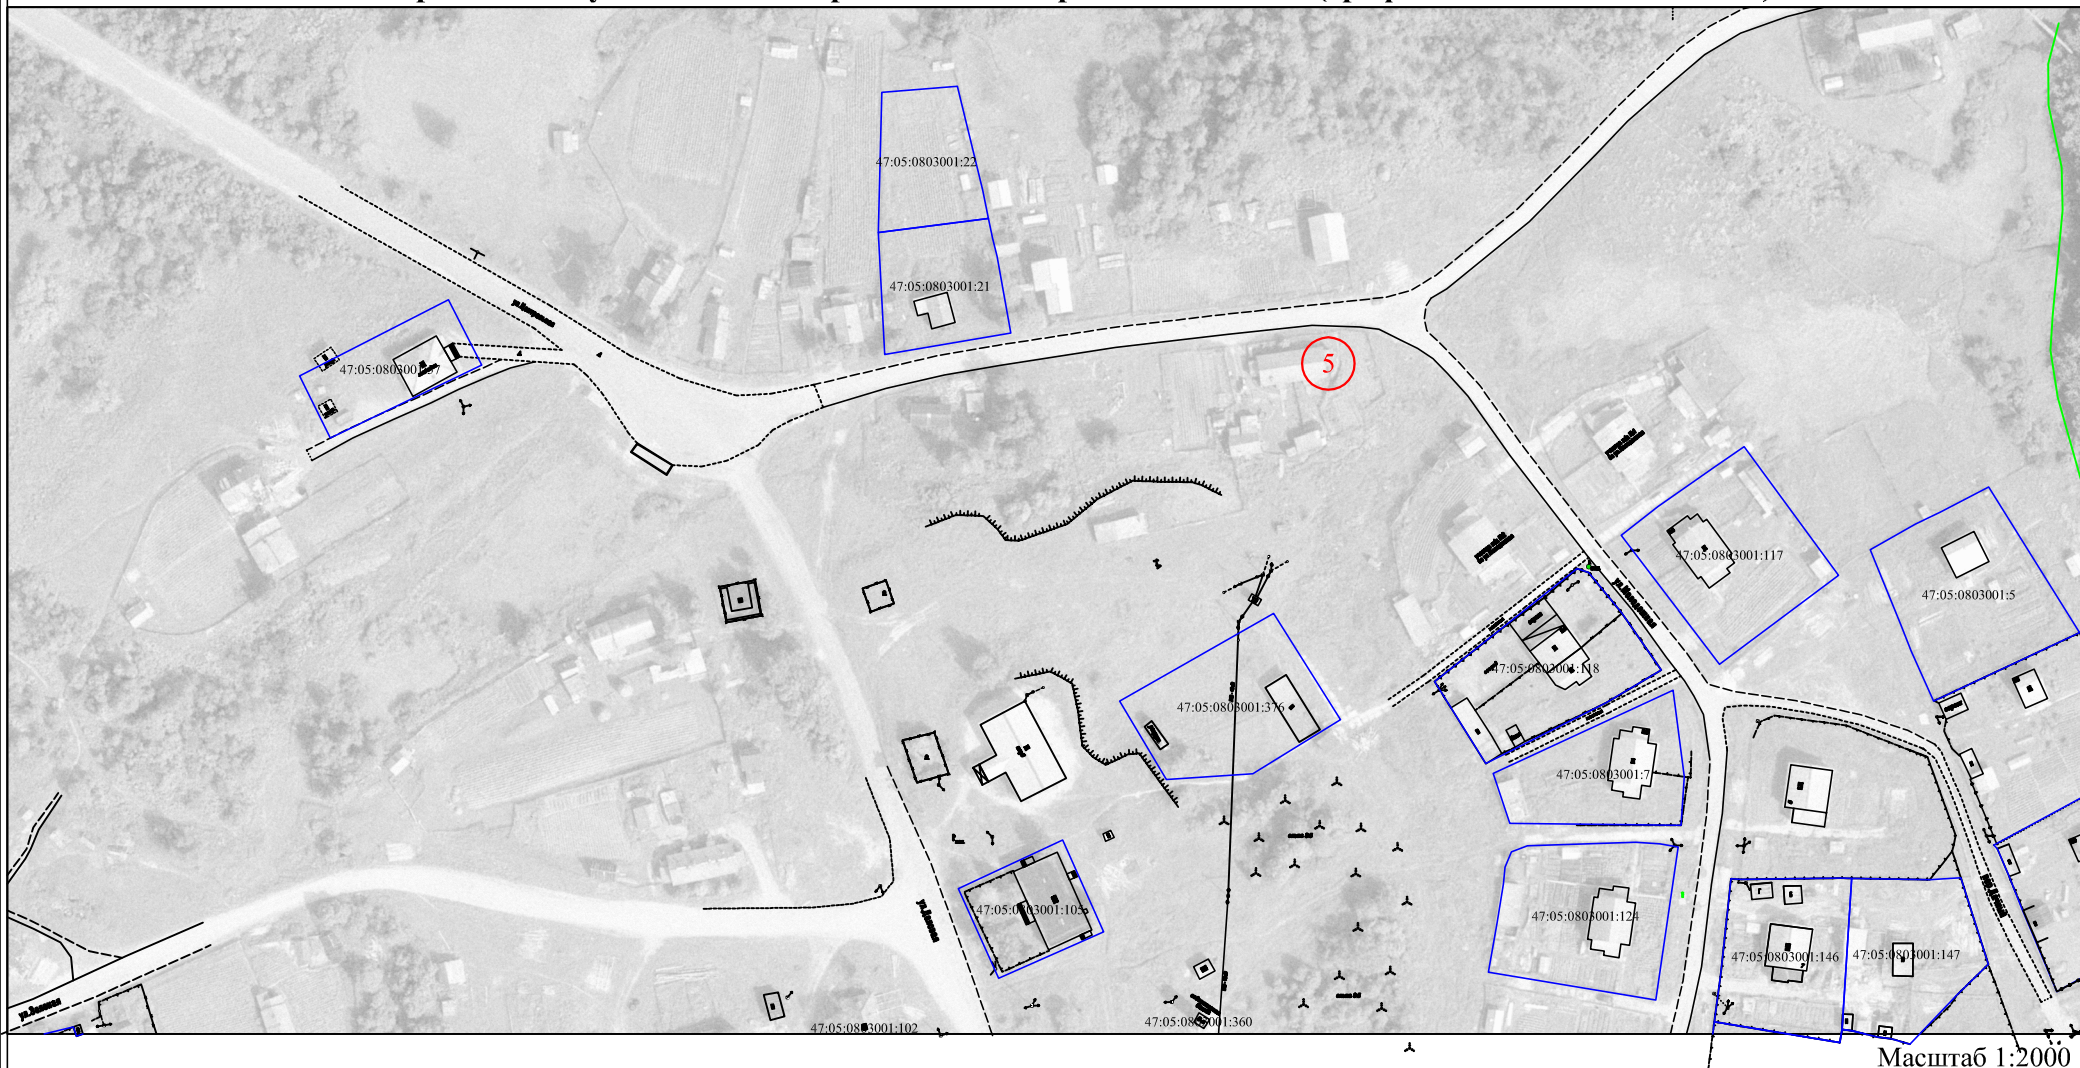

Условные обозначения:


① - торговые зоны размещения НТО

Идентификационный номер НТО - 5

Масштаб 1:2000

УТВЕРЖДЕНА
Постановлением Администрации МО "Подпорожский муниципальный район
Ленинградской области" №1232 от 01.09.2022г. (приложение №2)

**Схема размещения нестационарных торговых объектов (НТО) на территории Подпорожского городского поселения
Подпорожского муниципального района Ленинградской области.(графическая часть - лист 14)**

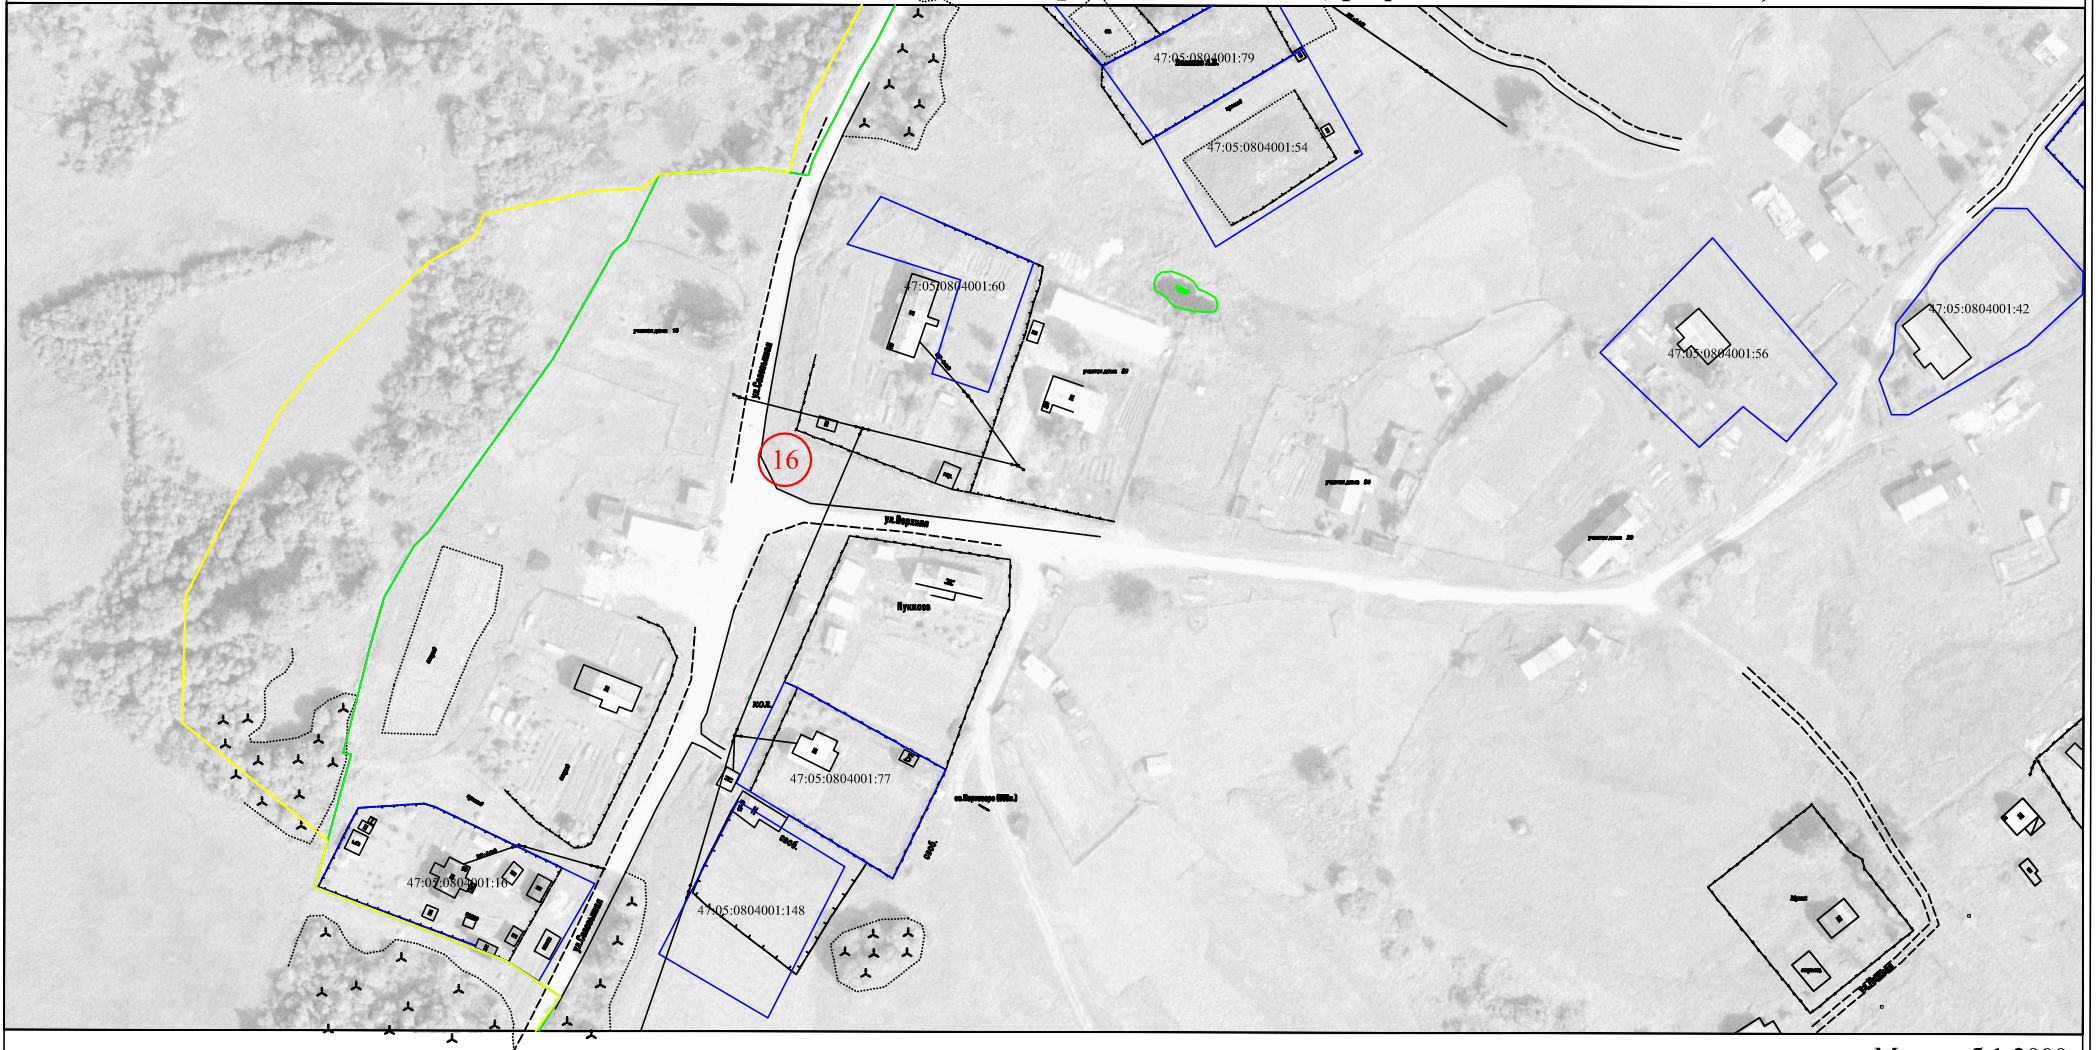

Условные обозначения:


① - торговые зоны размещения НТО

Идентификационный номер НТО - 16

Масштаб 1:2000

УТВЕРЖДЕНА
Постановлением Администрации МО "Подпорожский муниципальный район
Ленинградской области" №1232 от 01.09.2022г. (приложение №2)

**Схема размещения нестационарных торговых объектов (НТО) на территории Подпорожского городского поселения
Подпорожского муниципального района Ленинградской области (графическая часть - лист 15)**

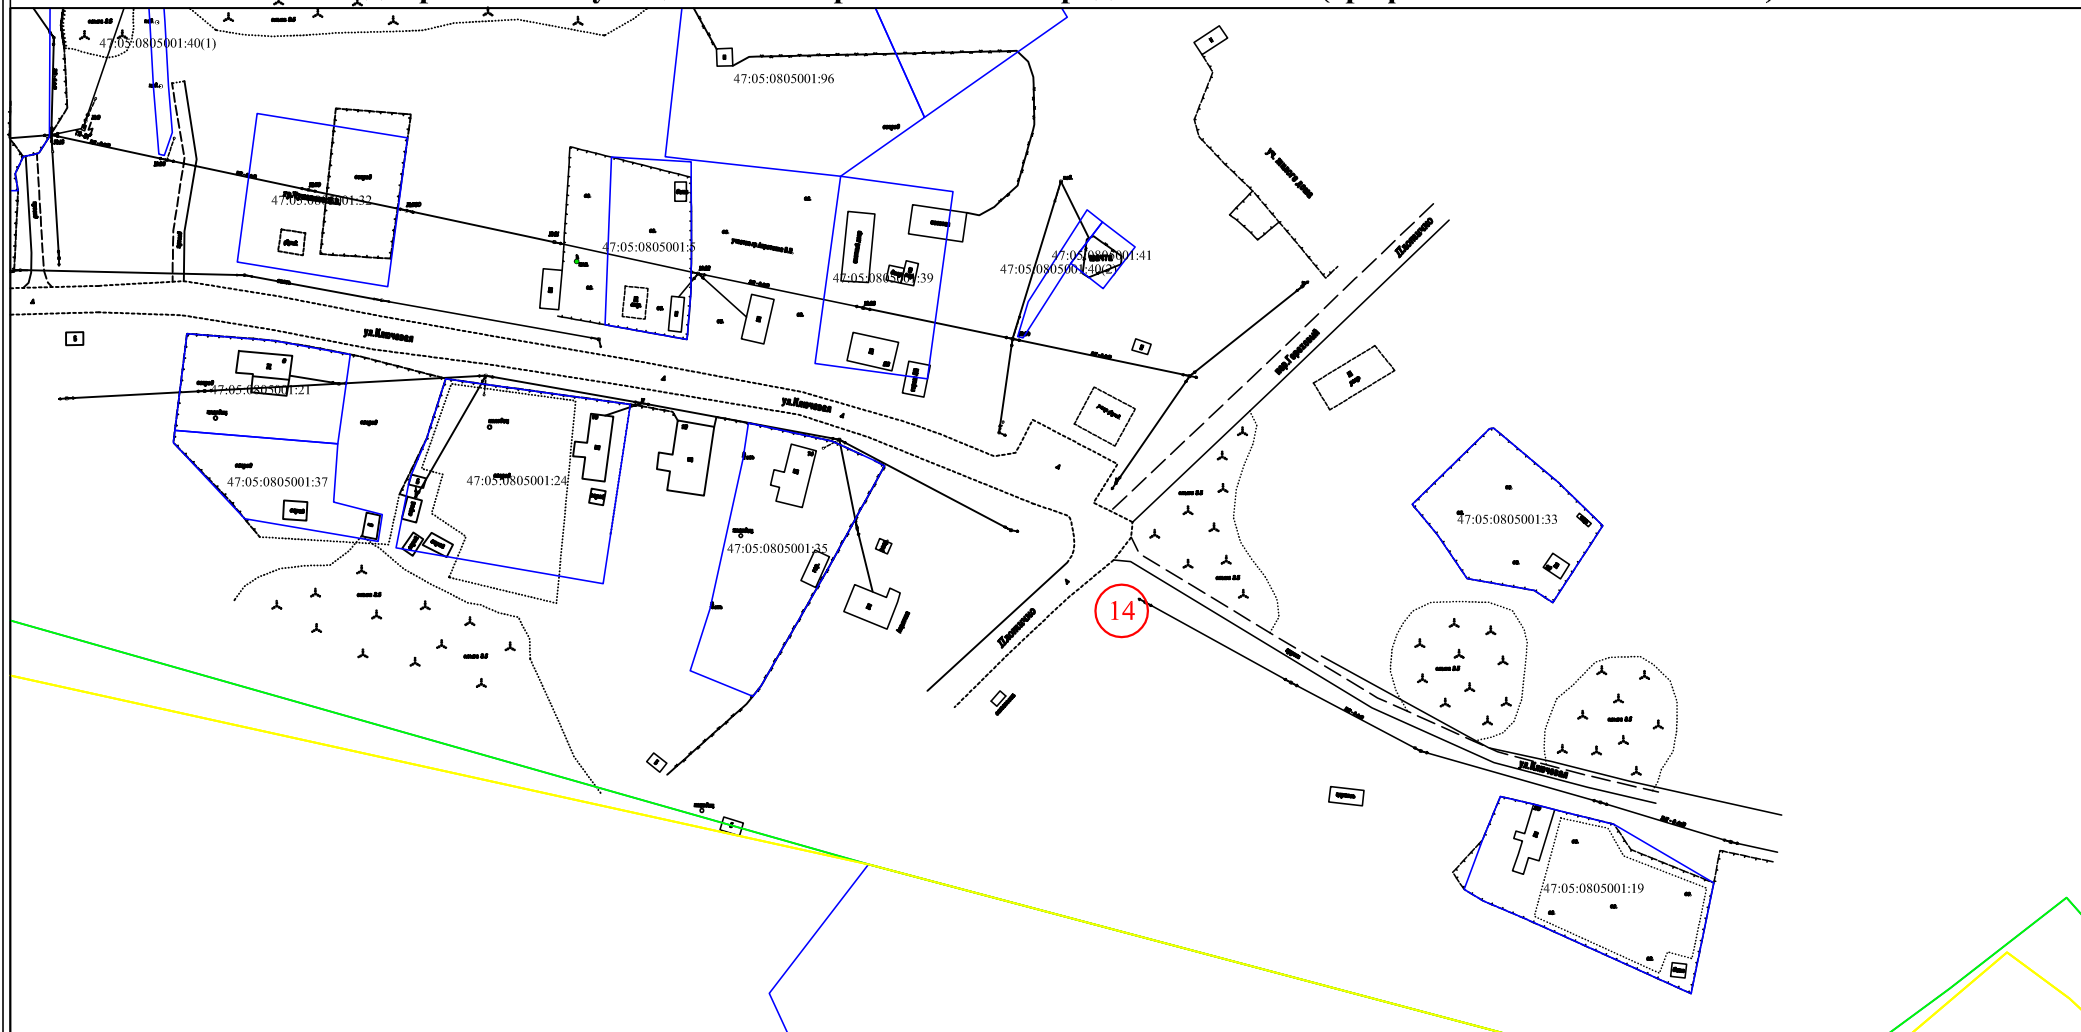

Условные обозначения:

① - торговые зоны размещения НТО

Идентификационный номер НТО - 14

Масштаб 1:2000

УТВЕРЖДЕНА
Постановлением Администрации МО "Подпорожский муниципальный район
Ленинградской области" №1232 от 01.09.2022г. (приложение №2)

**Схема размещения нестационарных торговых объектов (НТО) на территории Подпорожского городского поселения
Подпорожского муниципального района Ленинградской области (графическая часть - лист 16)**



Условные обозначения:

1


- торговые зоны размещения НТО

Идентификационный номер НТО - 11

Масштаб 1:2000

УТВЕРЖДЕНА
Постановлением Администрации МО "Подпорожский муниципальный район
Ленинградской области" №1232 от 01.09.2022г. (приложение №2)

**Схема размещения нестационарных торговых объектов (НТО) на территории Подпорожского городского поселения
Подпорожского муниципального района Ленинградской области (графическая часть - лист 17)**

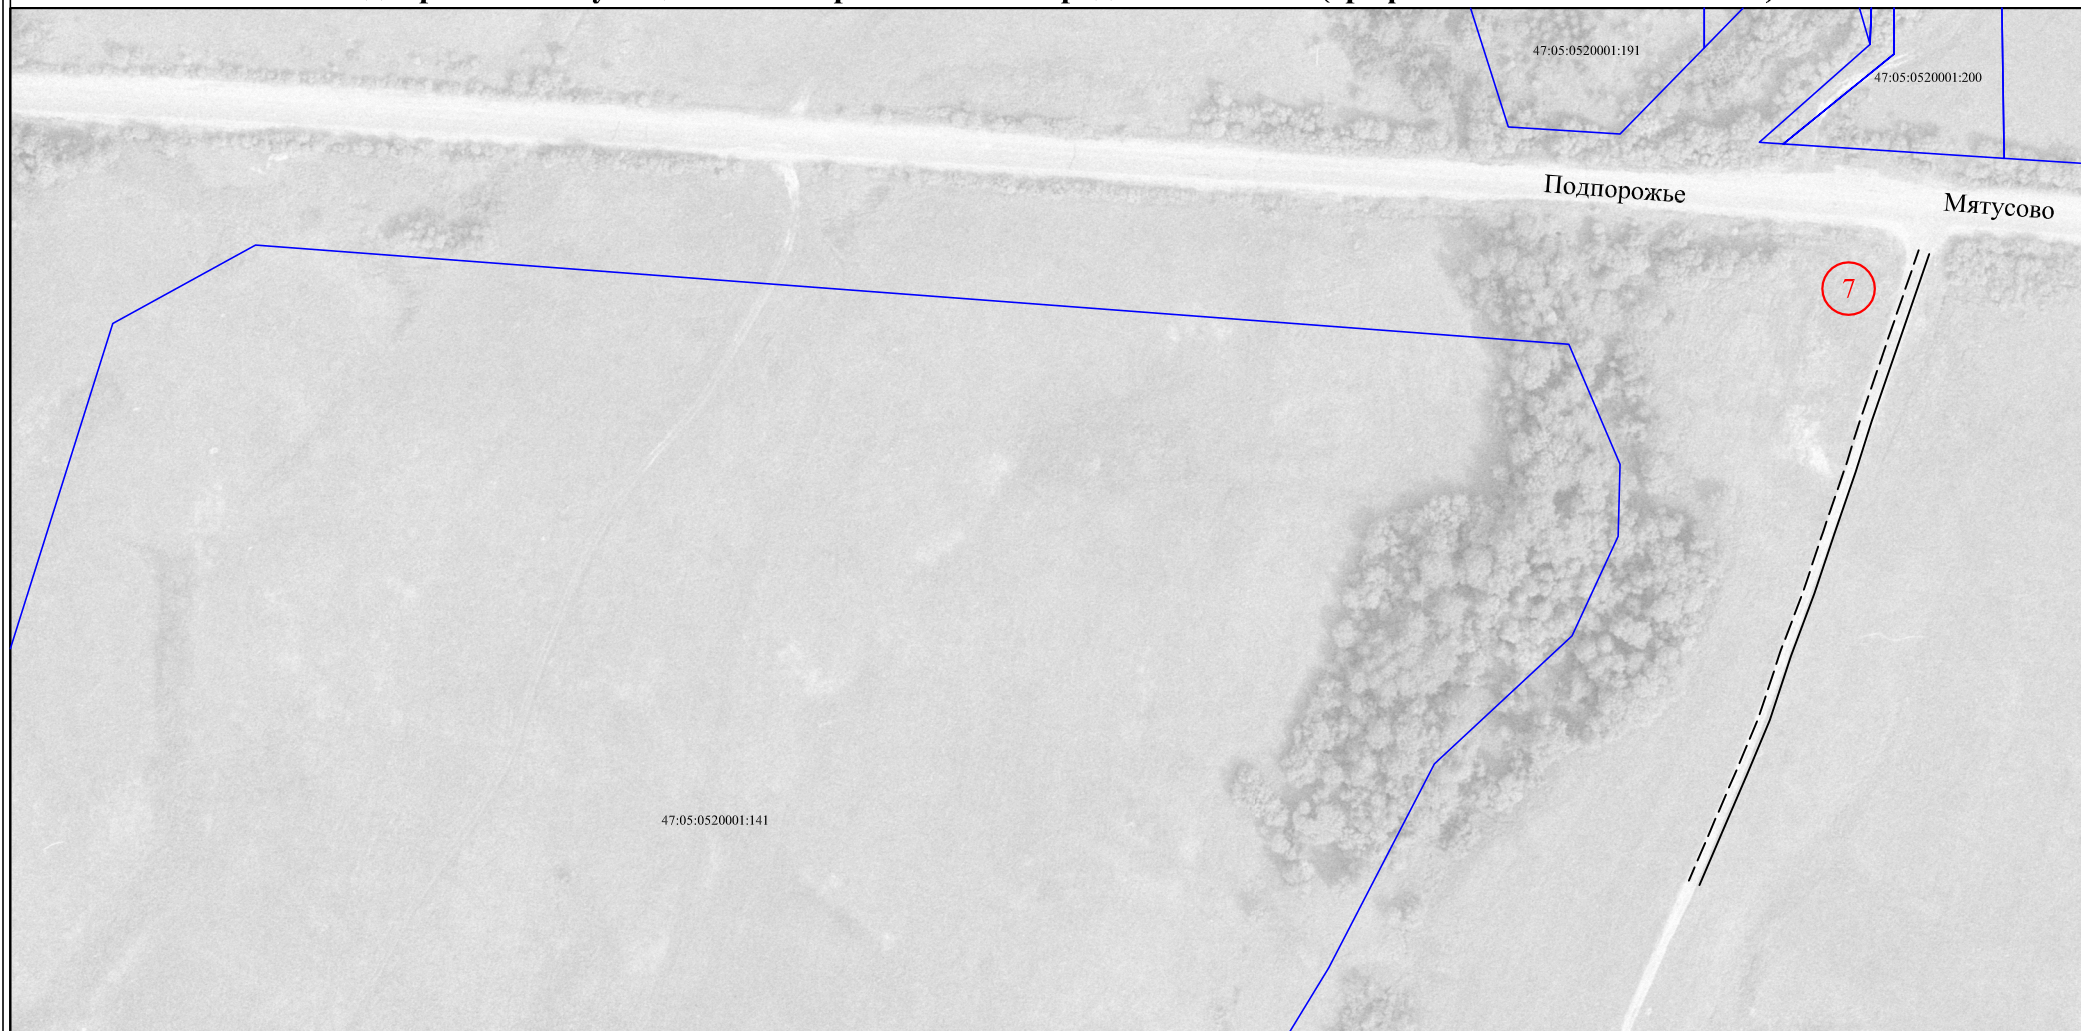

Условные обозначения:

1 - торговые зоны размещения НТО

Идентификационный номер НТО - 7

Масштаб 1:2000

УТВЕРЖДЕНА

Постановлением Администрации МО "Подпорожский муниципальный район
Ленинградской области" №1232 от 01.09.2022г. (приложение №2)

Схема размещения нестационарных торговых объектов (НТО) на территории Подпорожского городского поселения Подпорожского муниципального района Ленинградской области (графическая часть - лист 18)



Условные обозначения:

①


- торговые зоны размещения НТО

Идентификационный номер НТО - 10, 33

Масштаб 1:2000

УТВЕРЖДЕНА
Постановлением Администрации МО "Подпорожский муниципальный район
Ленинградской области" №1232 от 01.09.2022г. (приложение №2)

**Схема размещения нестационарных торговых объектов (НТО) на территории Подпорожского городского поселения
Подпорожского муниципального района Ленинградской области (графическая часть - лист 19)**

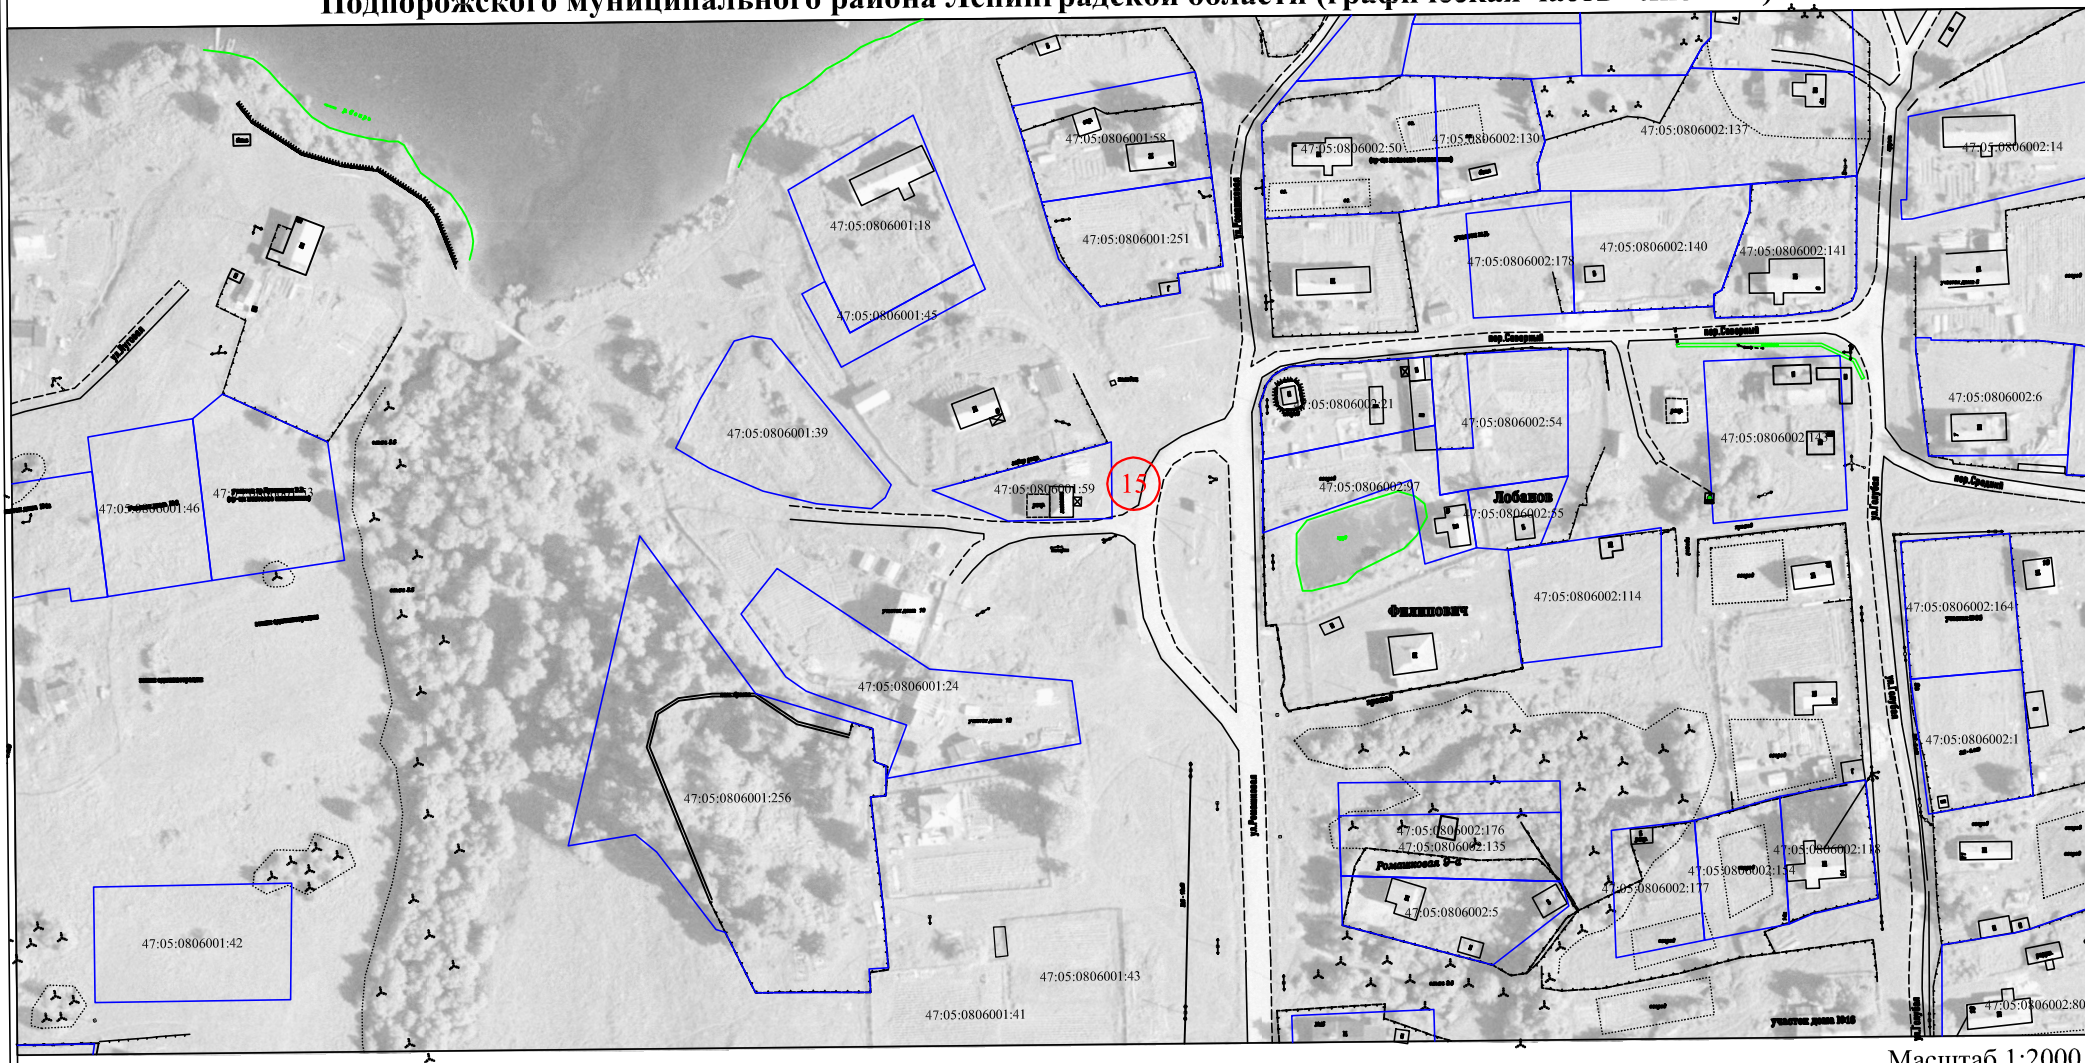

Масштаб 1:2000

Условные обозначения:

1

- торговые зоны размещения НТО

Идентификационный номер НТО - 15

УТВЕРЖДЕНА
Постановлением Администрации МО "Подпорожский муниципальный район
Ленинградской области" №1232 от 01.09.2022г. (приложение №2)

**Схема размещения нестационарных торговых объектов (НТО) на территории Подпорожского городского поселения
Подпорожского муниципального района Ленинградской области (графическая часть - лист 20)**



Условные обозначения:

① - торговые зоны размещения НТО

Идентификационный номер НТО - 6, 44

Масштаб 1:2000

УТВЕРЖДЕНА
Постановлением Администрации МО "Подпорожский муниципальный район
Ленинградской области" №1232 от 01.09.2022г. (приложение №2)

**Схема размещения нестационарных торговых объектов (НТО) на территории Подпорожского городского поселения
Подпорожского муниципального района Ленинградской области (графическая часть - лист 21)**



Условные обозначения:

① - торговые зоны размещения НТО

Идентификационный номер НТО - 8

Масштаб 1:2000

УТВЕРЖДЕНА
Постановлением Администрации МО "Подпорожский муниципальный район
Ленинградской области" №1232 от 01.09.2022г. (приложение №2)

**Схема размещения нестационарных торговых объектов (НТО) на территории Подпорожского городского поселения
Подпорожского муниципального района Ленинградской области (графическая часть - лист 22)**



Условные обозначения:

1

- торговые зоны размещения НТО

Идентификационный номер НТО - 9

Масштаб 1:2000