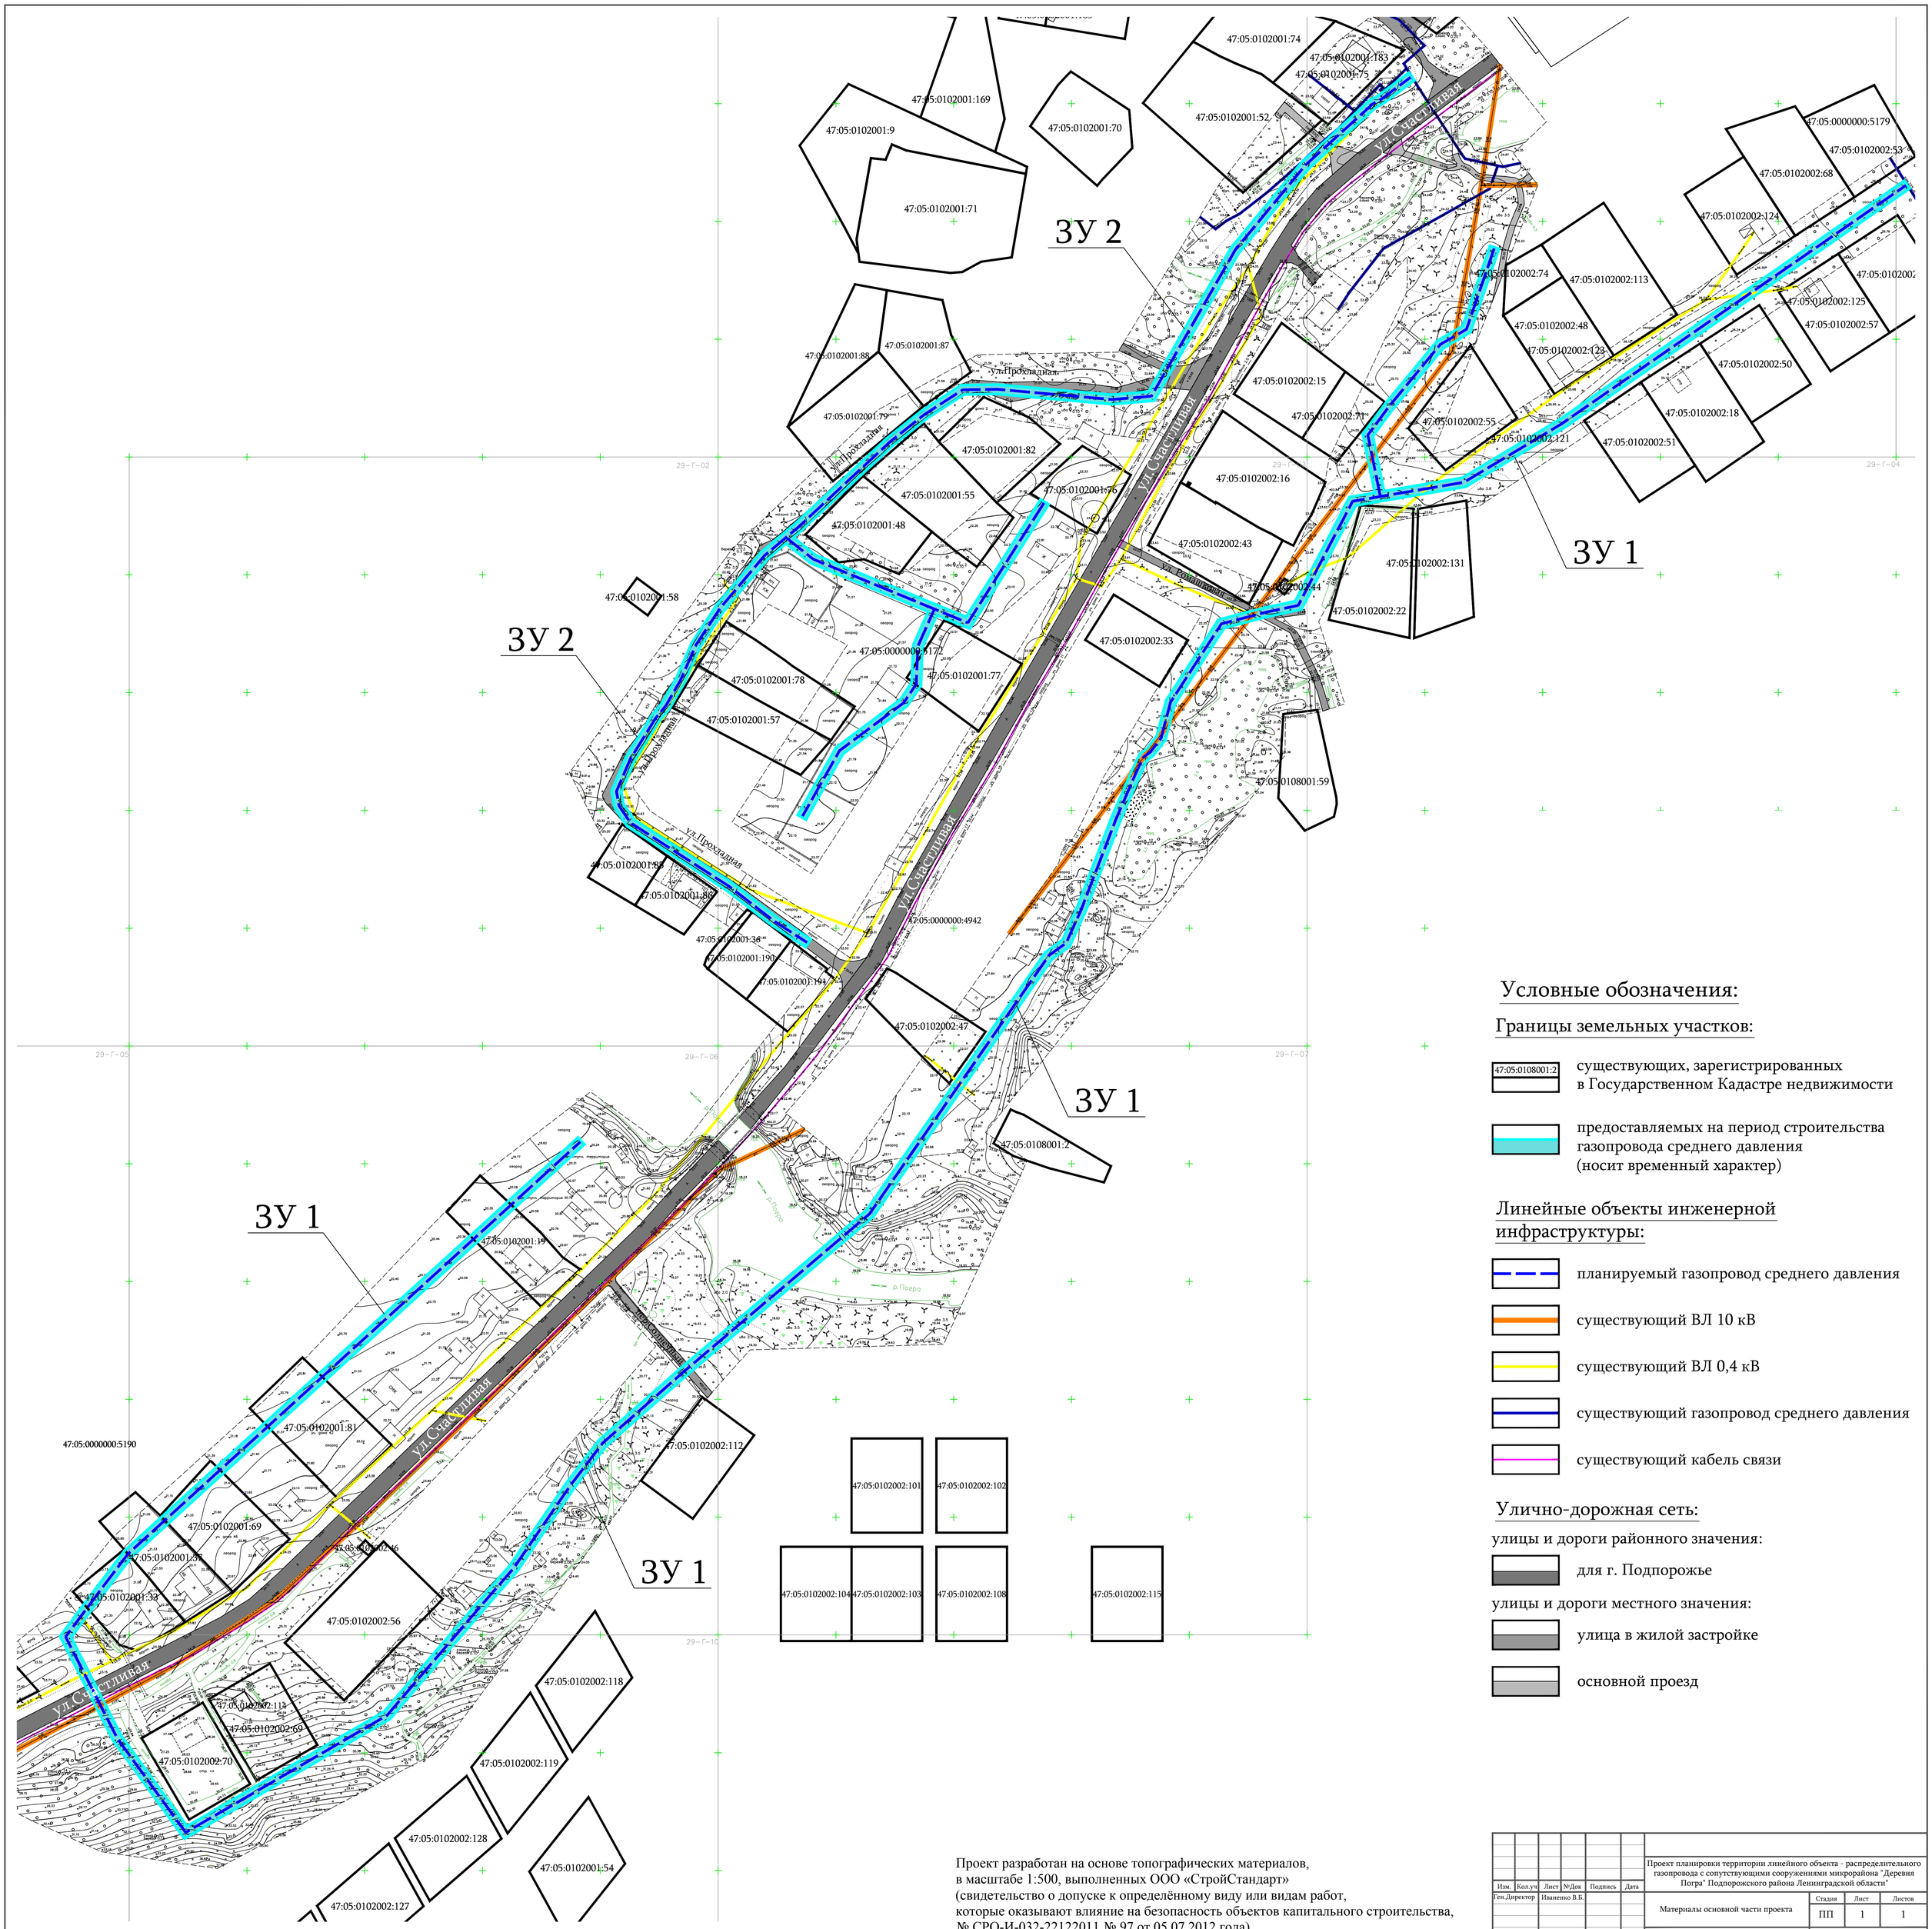

Условные обозначения:

Границы земельных участков:

47:05:0108001:2 — существующих, зарегистрированных в Государственном Кадастре недвижимости

предоставляемых на период строительства газопровода среднего давления (носит временный характер)

Линейные объекты инженерной инфраструктуры:

планируемый газопровод среднего давления

существующий ВЛ 10 кВ

существующий ВЛ 0,4 кВ

существующий газопровод среднего давления

существующий кабель связи

Улично-дорожная сеть:

улицы и дороги районного значения:

для г. Подпорожье

улицы и дороги местного значения:

улица в жилой застройке

основной проезд

Проект разработан на основе топографических материалов, в масштабе 1:500, выполненных ООО «СтройСтандарт» (свидетельство о допуске к определённому виду или видам работ, которые оказывают влияние на безопасность объектов капитального строительства, № СРО-И-032-22122011 № 97 от 05.07.2012 года) (Система координат - местная г. Подпорожье, система высот - Балтийская 1977 года.)

Изм.	Кол.уч	Лист	№Док	Подпись	Дата	Проект планировки территории линейного объекта - распределительного газопровода с сопутствующими сооружениями микрорайона "Деревня Погра" Подпорожского района Ленинградской области
Ген.Директор		Иваненко В.Б.				Материалы основной части проекта — Стадия: ПП; Лист: 1; Листов: 1
Архитектор		Родионова Ю.Ю.				Чертеж планировки территории, отображающий объекты инженерной инфраструктуры М 1:1000 — ООО "АЦМИ "Регион-Инвест"